

Утверждена

Постановлением администрации Зиминского районного
муниципального образования

от _____ № _____


Схема расположения земельного участка на кадастровом плане территории

Условный номер земельного участка: :3У1

Площадь земельного участка: 1423 кв. м.

Система координат: МСК-38, зона 3

обозначение характерных точек границ	координаты, м	
	X	Y
1	2	3
н1	582839.46	3191711.91
н2	582811.94	3191739.18
н3	582796.07	3191753.76
н4	582809.14	3191737.17
н5	582802.94	3191731.92
н6	582805.11	3191729.26
н7	582785.20	3191713.45
н8	582815.27	3191687.01
н9	582834.90	3191707.45
н1	582839.46	3191711.91

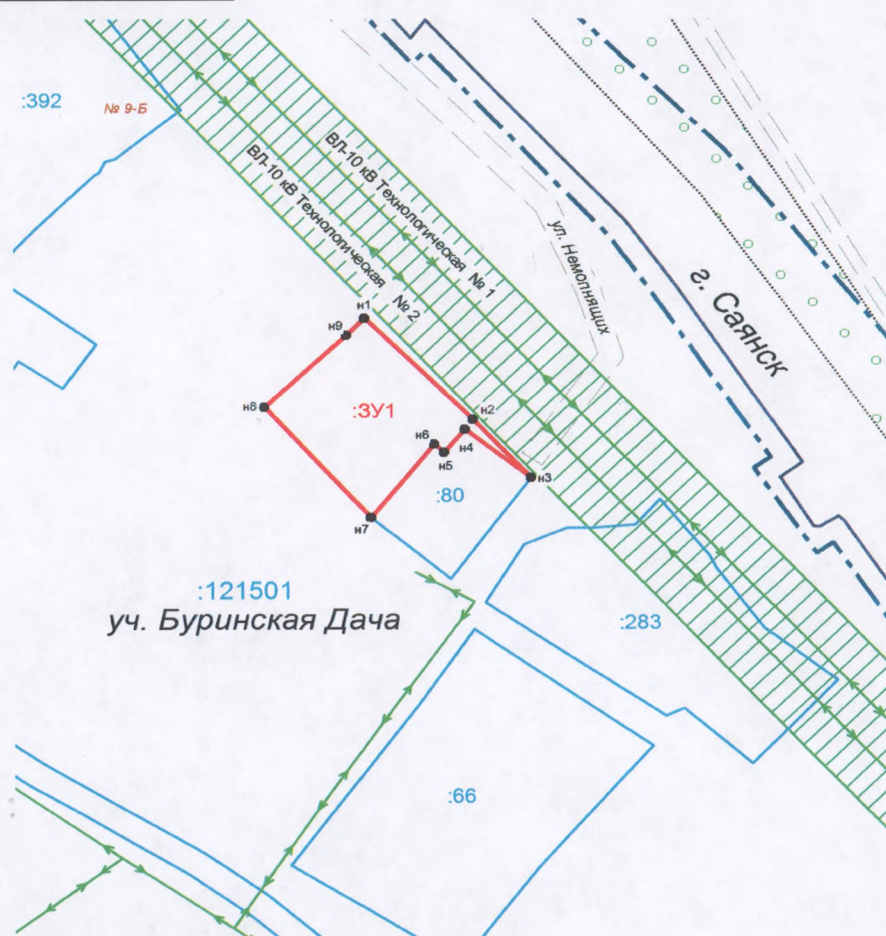

Масштаб 1:2000

Условные обозначения:

- :3У1** - обозначение земельного участка
- граница земельного участка, установленная при проведении кадастровых работ
- н1** - поворотная точка земельного участка и ее порядковый номер
- :178** - кадастровый номер земельного участка
- границы земельных участков, установленные в соответствии с федеральным законодательством, включенные в ГКН
- границы земельных участков, включенные в ГКН декларативно (ориентировочно)
- :050203** - номер кадастрового квартала
- граница кадастрового квартала
- № 32** - номер земельного участка
- линия ВЛ-0.4 кВ (охранная зона устанавливается в соответствии с Постановлением Правительства РФ "О порядке установления охранных зон объектов электросетевого хозяйства и особых условий использования земельных участков, расположенных в границах таких зон" от 24.02.2009 г. № 160)