

Утверждена

Постановлением администрации Зиминского районного  
муниципального образования

от \_\_\_\_\_ № \_\_\_\_\_


### Схема расположения земельного участка на кадастровм плане территории

Условный номер земельного участка: 38:05:085501:3У1

Площадь земельного участка: 2249 кв.м.

Система координат: МСК-38, зона 3

обозначение характерных точек границ	координаты, м	
	X	Y
1	2	3
н1	570640.959	3181434.191
н2	570622.919	3181458.151
н3	570562.999	3181413.041
н4	570581.049	3181389.081
н1	570640.959	3181434.191

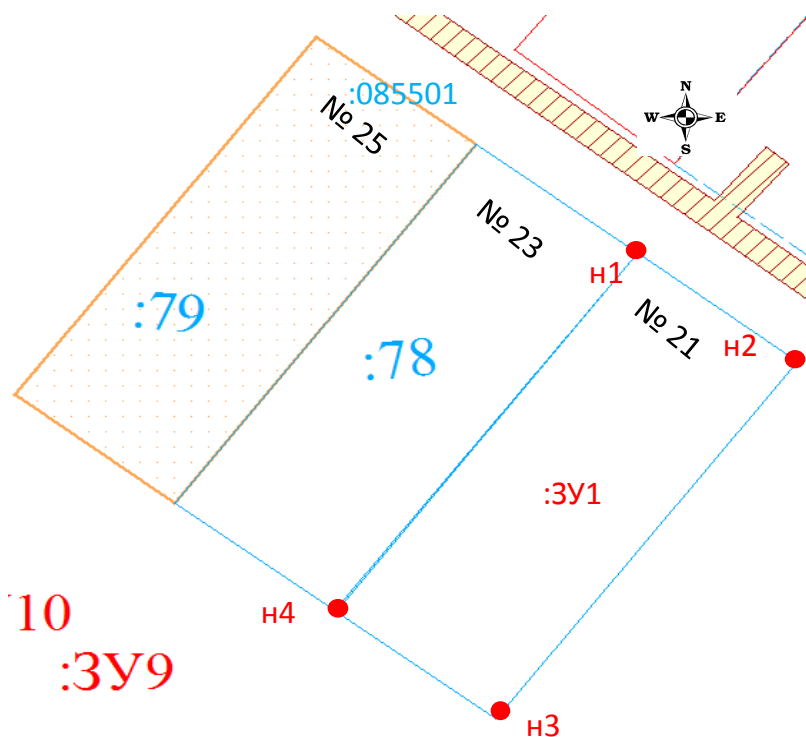

Масштаб 1:2000

#### Условные обозначения:

- :3У1 -обозначение земельного участка
- граница земельного участка, установленная при проведении кадастровых работ
- н1 -поворотная точка земельного участка и её порядковый номер
- :116 -кадастровый номер земельного участка
- :050601 - номер кадастрового квартала
- границы земельных участков, установленные в соответствии с федеральным законодательством, включенные в ЕГРН
- границы земельных участков (ориентировочно)
- охранный зона объектов электросетевого хозяйства и особых условий использования земельных участков устанавливается в соответствии с постановлением Правительства Российской Федерации от 24.02.2009г. № 160