

Утверждена

Постановлением главы Услонского муниципального образования
Зиминского района

от _____ № _____

Схема расположения земельного участка на кадастровом плане территории


Условный номер земельного участка: :3У1

Площадь земельного участка: 106948 кв. м.

Система координат: МСК-38, зона 3

контур 1

обозначение характерных точек границ	координаты, м	
	X	Y
1	2	3
н1	556390.89	3184718.48
н2	556449.77	3184713.07
н3	556488.98	3184717.52
н4	556444.11	3184753.43
н5	556327.28	3184915.79
н2	556390.89	3184718.48
контур 2		
н6	556495.83	3184718.3
н7	556610.02	3184706.3
н8	556673.21	3184674.31
н9	556576.17	3184784.19
н10	556477.8	3184891.94
н11	556392.15	3185004.4
н12	556590.15	3185049.86
н13	556600.42	3185107.9
н14	556622.91	3185113.25
н15	556603.11	3185167.03
н16	556513.46	3185115.58
н17	556498.92	3185154.12
н18	556592.04	3185203.02
н19	556568.98	3185288.56
н20	556551.57	3185290.83
н21	556517.89	3185279.68
н22	556400.2	3185201.54
н23	556385.39	3185178.26
н24	556321.77	3185137.35
н25	556255.96	3185111.03
н26	556281.56	3185041.25
н27	556325.29	3184921.97
н28	556326.81	3184923.27
н29	556447.05	3184756.18
н6	556495.83	3184718.3

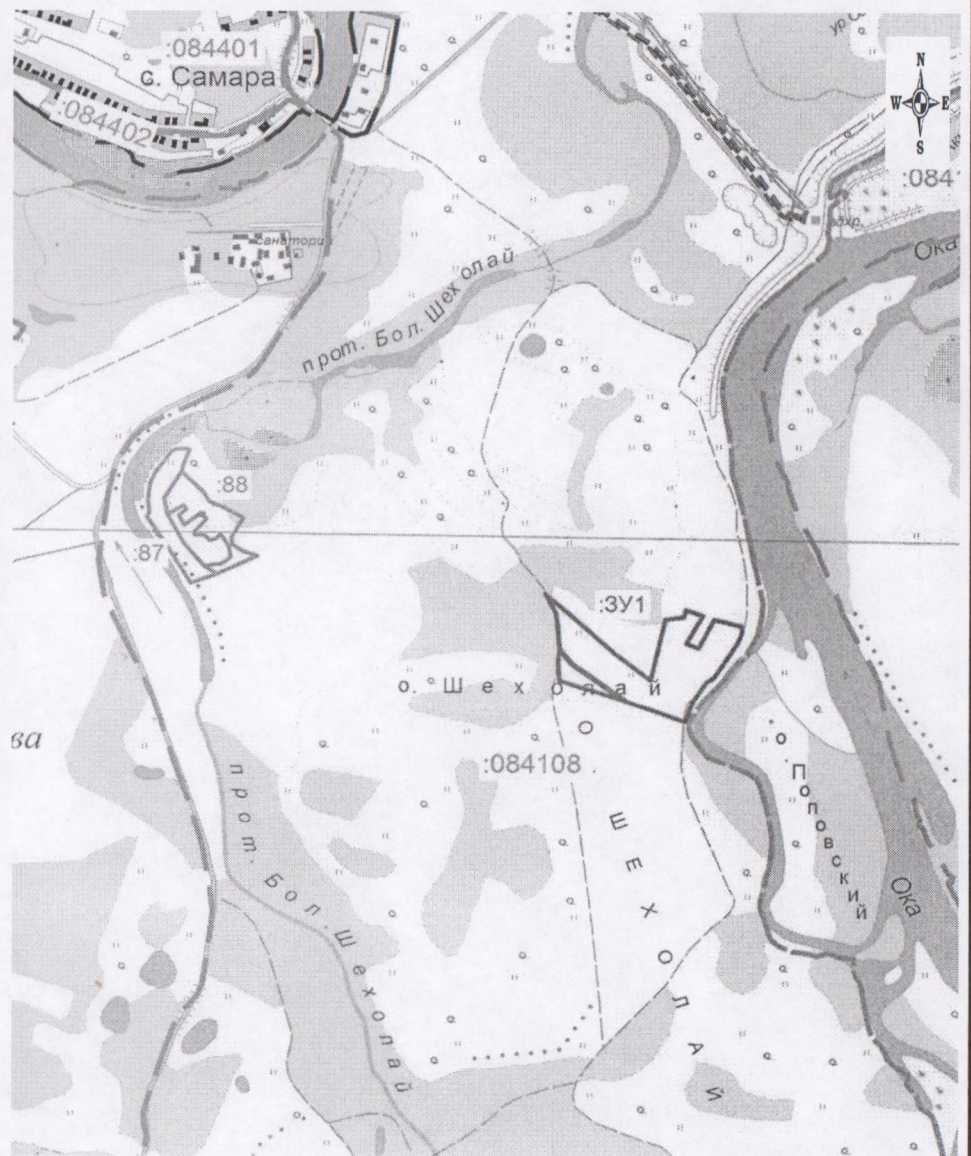

Масштаб 1:25000