

Утверждена


Постановлением администрации Зиминского районного
муниципального образования

от _____ № _____

Схема расположения земельного участка на кадастровом плане территории

Условный номер земельного участка: :3У1
Площадь земельного участка: 4663 кв. м.
Система координат: МСК-38, зона 3

обозначение характерных точек границ	координаты, м	
	X	Y
н1	610045,23	3195533,26
н2	610029,36	3195502,39
н3	610153,71	3195444,45
н4	610164,55	3195477,68
н5	610045,23	3195533,26

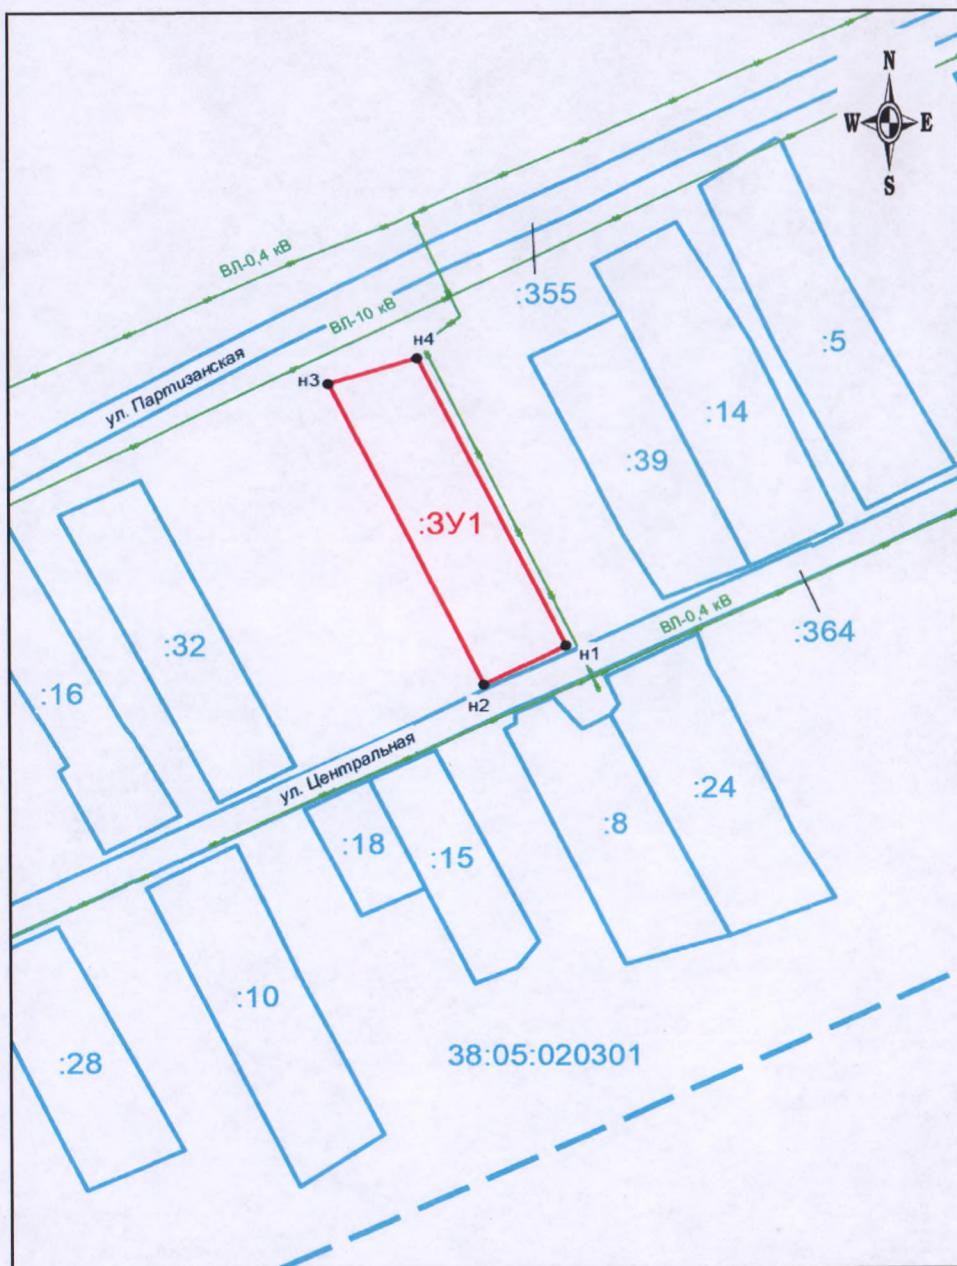

Масштаб 1:3000

Условные обозначения:

- граница земельного участка, установленная при проведении кадастровых работ
- граница кадастрового квартала
- :084201** - номер кадастрового квартала
- н1 - характерная точка границы земельного участка и её номер