


Утверждена \_\_\_\_\_

№ \_\_\_\_\_ от \_\_\_\_\_ « \_\_\_\_\_ » 20\_\_ г.

**Схема расположения земельного участка или земельных участков на кадастровом плане территории**

Система координат: МСК-38, зона 3

Условный номер земельного участка :ЗУ1		
Площадь земельного участка 9622 м <sup>2</sup>		
Обозначение характерных точек границ	Координаты, м	
	X	Y
1	2	3
н1	555076.21	3191165.83
н2	555040.49	3191201.06
н3	555059.19	3191220.11
н4	555032.84	3191245.83
н5	555039.36	3191253.26
н6	555102.71	3191315.64
н7	555160.24	3191255.36
н1	555076.21	3191165.83

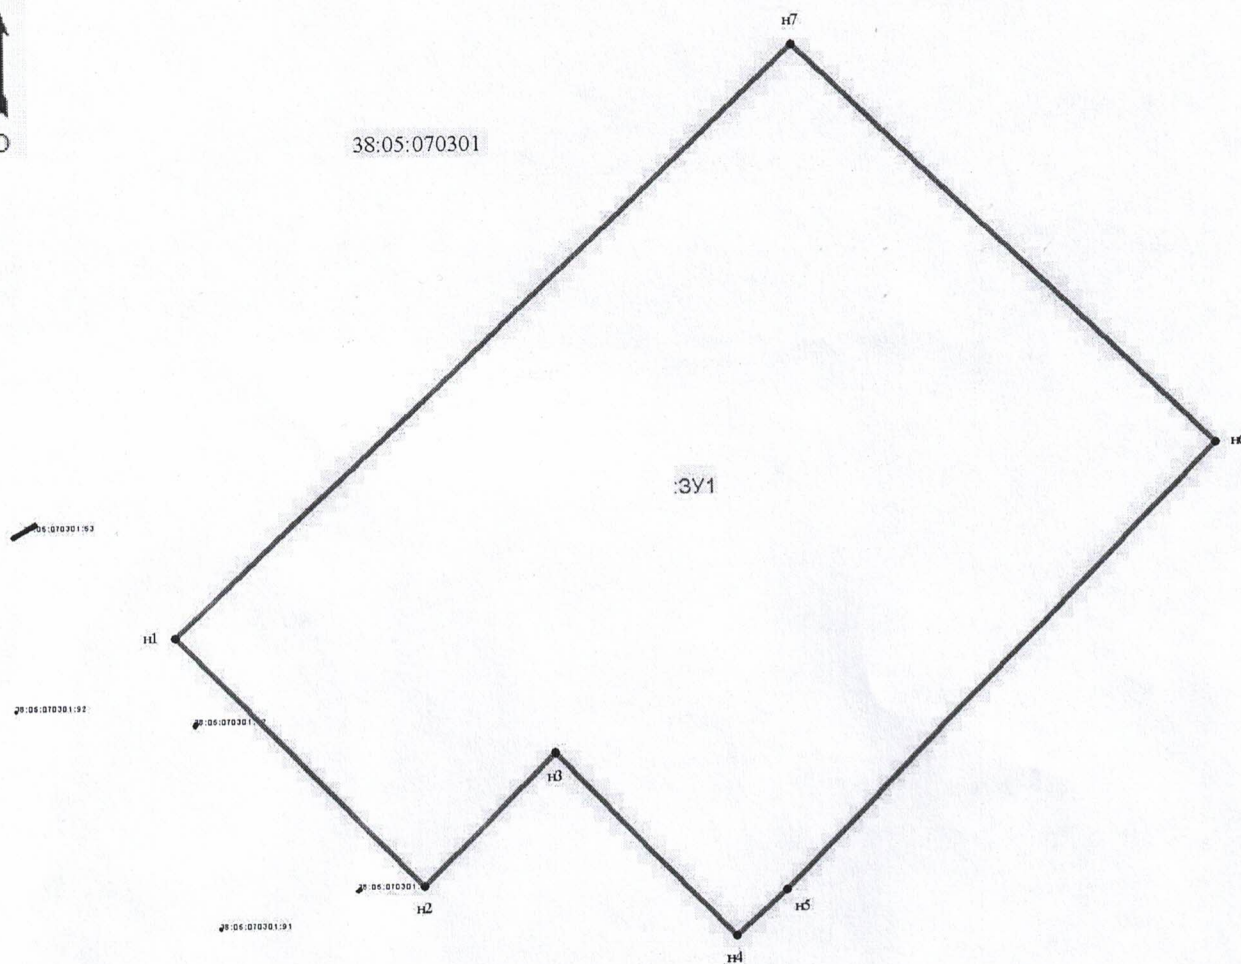

Масштаб 1:500

**Условные обозначения:**

— — — — —	— — — — —
:ЗУ1 — обозначение образуемого земельного участка;	38:05:070301:51 — кадастровый номер учтенных земельного участка;
— — — — —	● — характерная точка границы образуемого земельного участка;
38:05:070301 — кадастровый номер кадастрового квартала;	н1 — обозначение характерной точки границы образуемого земельного участка