


Утверждена _____

№ _____ от _____ « _____ » 20__ г.

Схема расположения земельного участка или земельных участков на кадастровом плане территории

Система координат: МСК-38, зона 3

Условный номер земельного участка :ЗУ1		
Площадь земельного участка 11547 м ²		
Обозначение характерных точек границ	Координаты, м	
	X	Y
1	2	3
n1	554979.89	3191258.11
n2	554939.17	3191295.92
n3	555032.09	3191391.59
n4	555102.71	3191315.64
n5	555039.36	3191253.26
n6	555006.40	3191284.93
n1	554979.89	3191258.11

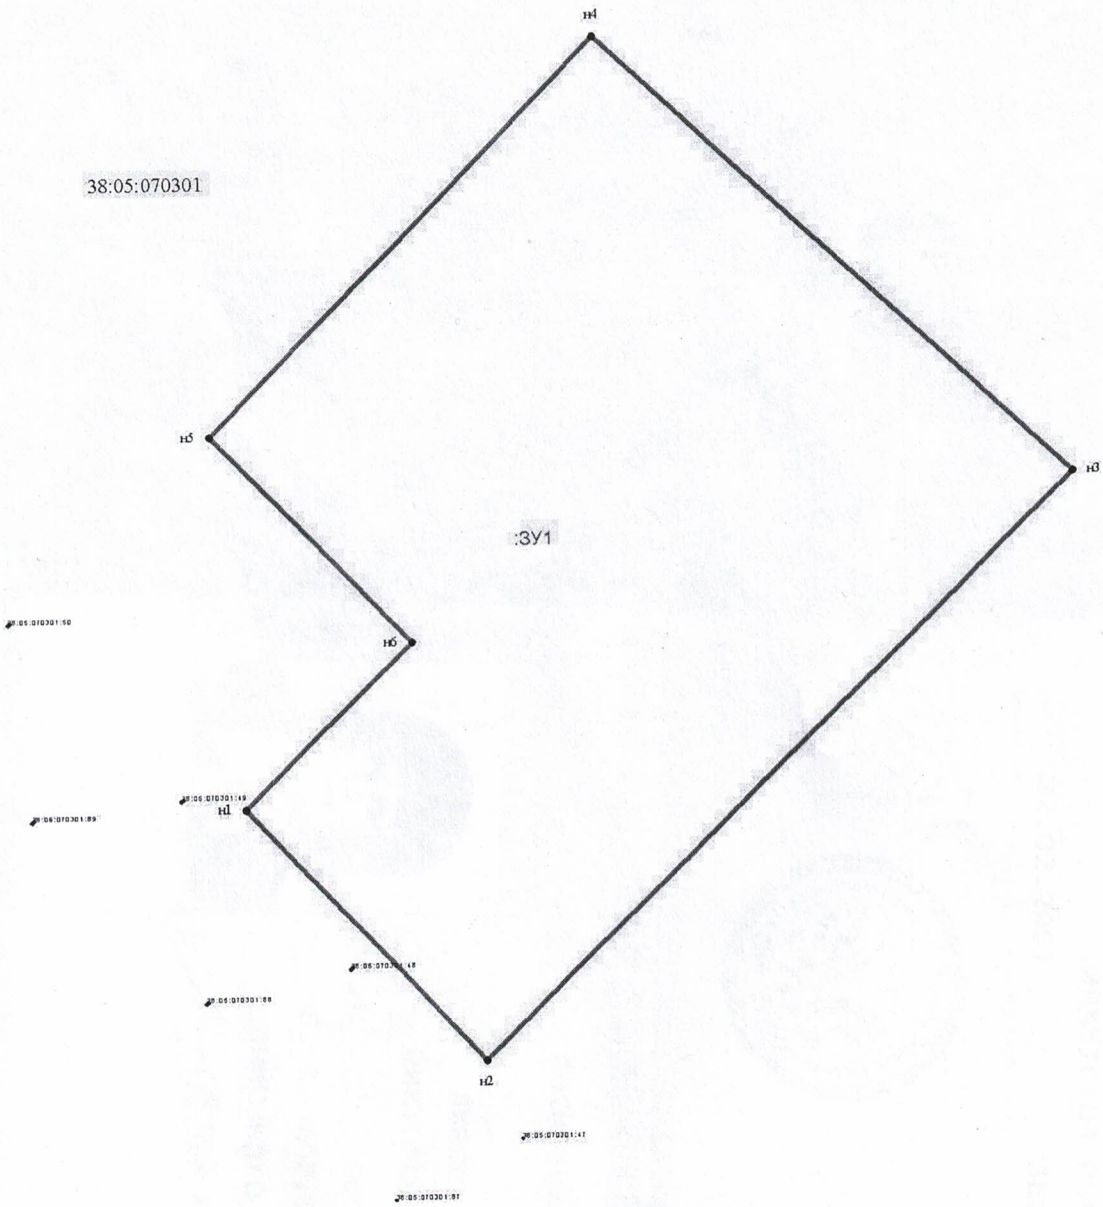

Масштаб 1:500

Условные обозначения:

— — — — —	— — — — —
:ЗУ1	38:05:070301:51
— — — — —	●
38:05:070301	n1

— — — — — граница образуемого земельного участка;

:ЗУ1 — обозначение образуемого земельного участка;

— — — — — граница кадастрового квартала;

38:05:070301 — кадастровый номер кадастрового квартала;

— — — — — граница учтенных земельных участков;

38:05:070301:51 — кадастровый номер учтенных земельного участка;

● — характерная точка границы образуемого земельного участка;

n1 — обозначение характерной точки границы образуемого земельного участка