


Утверждена _____

№ _____ от _____ « _____ » 20__ г.

Схема расположения земельного участка или земельных участков на кадастровом плане территории

Система координат: МСК-38, зона 3

Условный номер земельного участка :ЗУ1		
Площадь земельного участка 13782 м ²		
Обозначение характерных точек границ	Координаты, м	
	X	Y
1	2	3
н1	554967.61	3191224.49
н2	555046.24	3191157.18
н3	554968.26	3191058.25
н4	554880.51	3191136.90
н1	554967.61	3191224.49

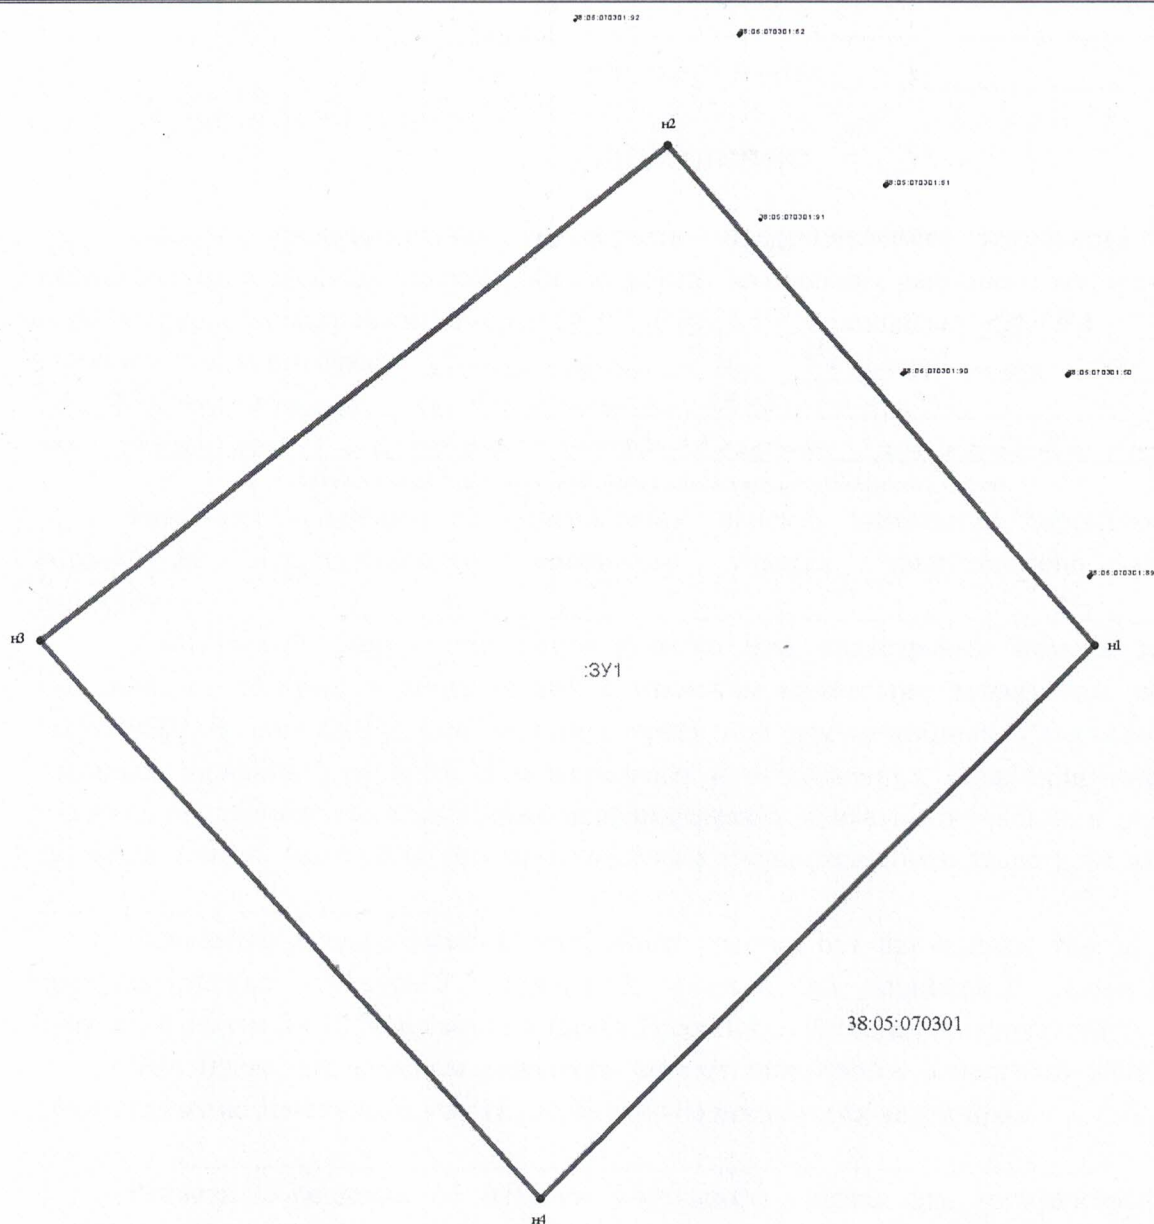

Масштаб 1:500

Условные обозначения:

_____ – граница образуемого земельного участка;	_____ – граница учтенных земельных участков;
:ЗУ1 – обозначение образуемого земельного участка;	38:05:070301:51 – кадастровый номер учтенных земельного участка;
_____ – граница кадастрового квартала;	● – характерная точка границы образуемого земельного участка;
38:05:070301 – кадастровый номер кадастрового квартала;	н1 – обозначение характерной точки границы образуемого земельного участка