

Утверждена

Постановлением администрации Зиминского районного
муниципального образования

от _____ № _____


Схема расположения земельного участка на кадастровом плане территории

Условный номер земельного участка: :3У1

Площадь земельного участка: 2182 кв. м.

Система координат: МСК-38, зона 3

обозначение характерных точек границ	координаты, м	
	X	Y
1	2	3
н1	571242.77	3190368.77
н2	571255.75	3190381.25
н3	571257.93	3190383.18
н4	571258.99	3190384.11
н5	571247.80	3190393.66
н6	571236.16	3190404.07
н7	571199.52	3190437.44
н8	571179.66	3190414.99
н9	571233.89	3190370.67
н1	571242.77	3190368.77

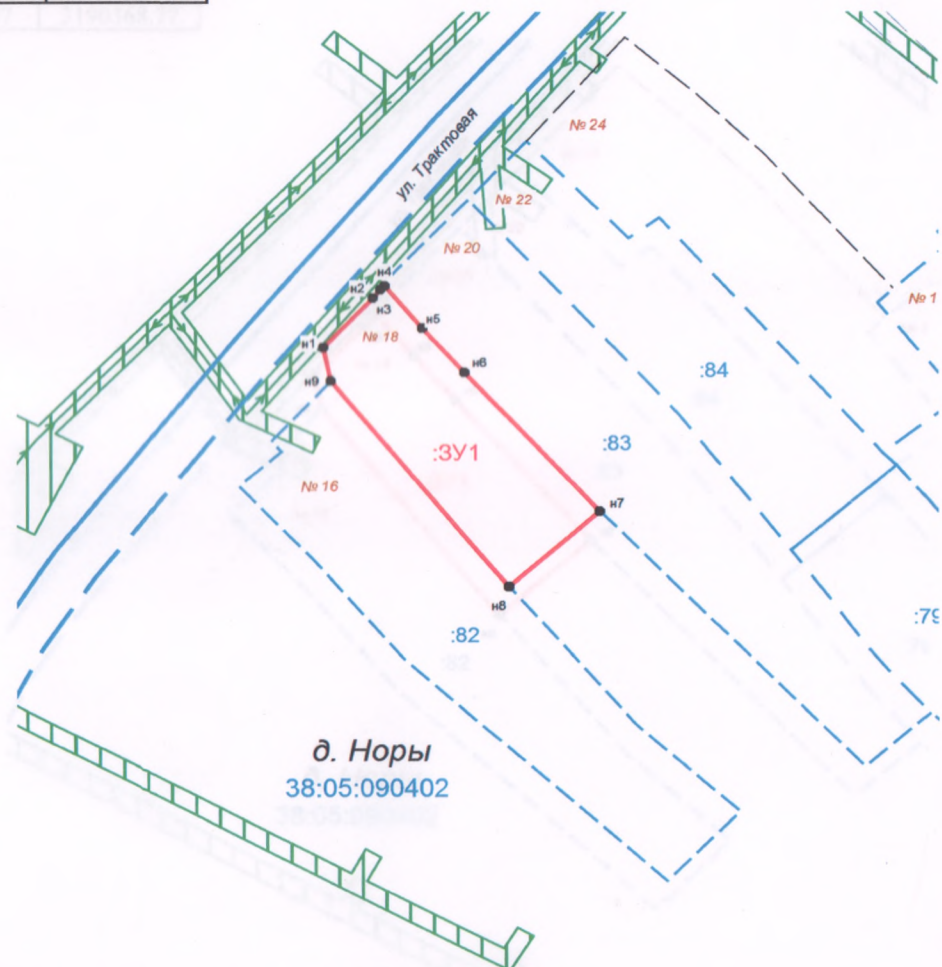

Масштаб 1:2000

- Условные обозначения:**
- :3У1** - обозначение земельного участка
 - граница земельного участка, установленная при проведении кадастровых работ
 - н1** - поворотная точка земельного участка и ее порядковый номер
 - :178** - кадастровый номер земельного участка
 - границы земельных участков, установленные в соответствии с федеральным законодательством, включенные в ГКН
 - - -** границы земельных участков, включенные в ГКН декларативно (ориентировочно)
 - :050203** - номер кадастрового квартала
 - граница кадастрового квартала
 - № 32** - номер земельного участка
 - линия ВЛ-0.4 кВ (охранная зона устанавливается в соответствии с Постановлением Правительства РФ "О порядке установления охранных зон объектов электросетевого хозяйства и особых условий использования земельных участков расположенных в границах таких зон" от 24.02.2009 г. № 160)