

Утверждена

Постановлением администрации Зиминского районного  
муниципального образования


от \_\_\_\_\_ г. № \_\_\_\_\_

### Схема расположения земельного участка на кадастровом плане территории

Условный номер земельного участка: :3У1

Площадь земельного участка: 1357 кв. м.

Система координат: МСК-38, зона 3

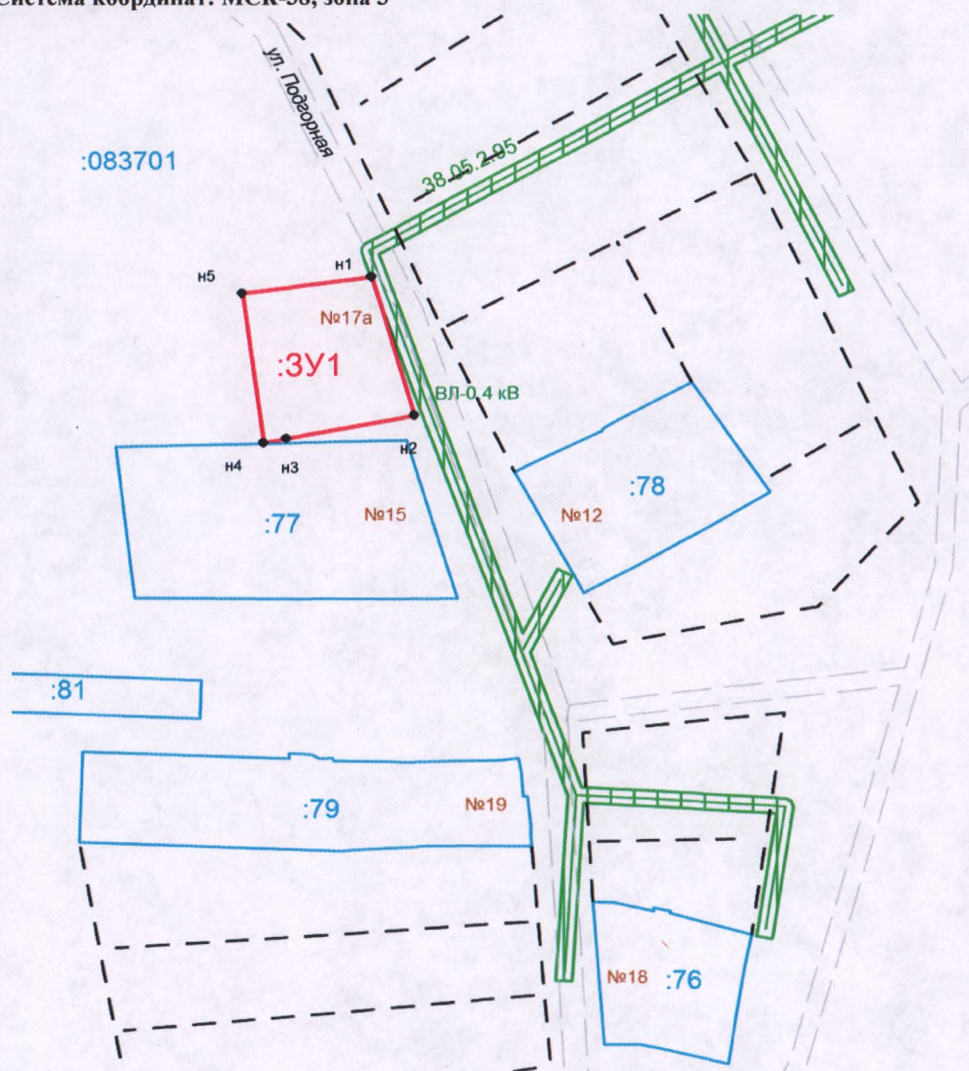

обозначение характерных точек границ	координаты, м	
	X	Y
1	2	3
н1	575479.07	3188114.32
н2	575443.11	3188125.05
н3	575437.08	3188093.20
н4	575436.04	3188087.33
н5	575474.99	3188082.02
н1	575479.07	3188114.32

Масштаб 1:2000

**Условные обозначения:**

- :3У1** - обозначение земельного участка
- граница земельного участка, установленная при проведении кадастровых работ
- н1 - поворотная точка земельного участка и ее порядковый номер
- :178** - кадастровый номер земельного участка
- границы земельных участков, установленные в соответствии с федеральным законодательством, включенные в ГКН
- границы земельных участков, включенные в ГКН декларативно (ориентировочно)
- :050203** - номер кадастрового квартала
- граница кадастрового квартала
- № 32** - номер земельного участка
- линия ВЛ-0.4 кВ(охранная зона устанавливается в соответствии с Постановлением Правительства РФ "О порядке установления охранных зон объектов электросетевого хозяйства и особых условий использования земельных участков, расположенных в границах таких зон" от 24.02.2009 г. № 160)
- граница охранной зоны