

Утверждена

Постановлением администрации Зиминского районного
муниципального образования

от _____ № _____

Схема расположения земельного участка на кадастровом плане территории


Условный номер земельного участка: :ЗУ1

Площадь земельного участка:

128591 кв. м.

Система координат: МСК-38, зона 3

обозначение характерных точек границ	координаты, м	
	X	Y
1	2	3
контур 1		
н1	556357.97	3184801.97
н2	556251.88	3185110.59
н3	556107.27	3185095.05
н4	556169.17	3184806.22
н1	556357.97	3184801.97
контур 2		
н5	554839.25	3185034.39
н6	554803.78	3185059.34
н7	554644.02	3185110.97
н8	554609.72	3185117.32
н9	554598.29	3185026.90
н10	554617.46	3185003.41
н11	554693.08	3184984.78
н12	554746.99	3185006.43
н13	554807.64	3185005.23
н14	554831.04	3185018.10
н5	554839.25	3185034.39
контур 3		
н15	554842.22	3185037.19
н16	554868.60	3185053.31
н17	554888.87	3185075.46
н18	554910.78	3185108.08
н19	554843.23	3185107.14
н20	554830.91	3185120.71
н21	554815.50	3185151.66
н22	554803.26	3185173.26
н23	554923.32	3185188.80
н24	554930.72	3185218.47
н25	554917.43	3185243.06
н26	554791.50	3185227.38
н27	554770.59	3185267.25
н28	554727.52	3185314.30
н29	554723.27	3185319.78
н30	554701.04	3185317.32
н31	554695.41	3185352.88
н32	554676.67	3185370.15
н33	554611.66	3185376.85
н34	554583.04	3185350.45
н35	554582.48	3185333.55
н36	554611.55	3185296.55
н37	554637.62	3185289.05
н38	554599.79	3185209.29
н39	554592.71	3185142.44
н40	554605.55	3185122.17
н41	554644.97	3185114.87
н42	554805.57	3185062.96
н15	554842.22	3185037.19

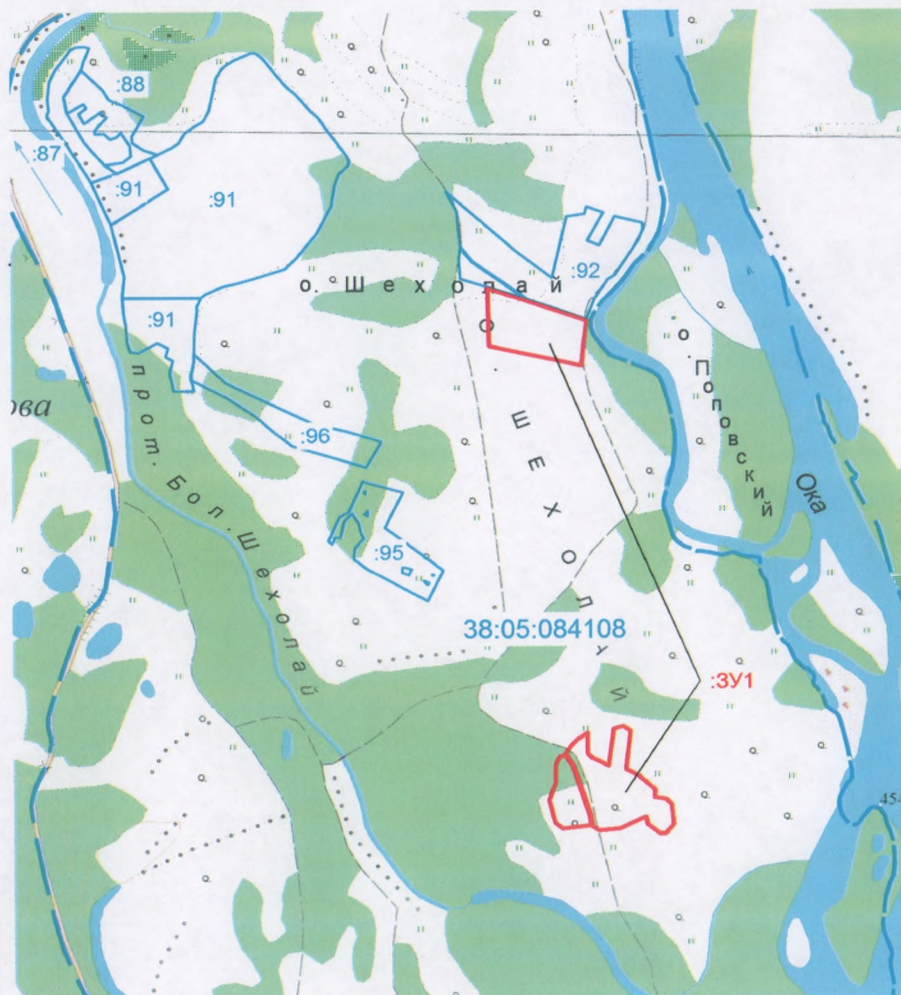

Масштаб 1:25000

См. выносу границ земельного участка на обороте

:ЗУ1

Условные обозначения:

- обозначение земельного участка

- граница земельного участка, установленная при проведении кадастровых работ

• н1

- поворотная точка земельного участка и ее порядковый номер

:050203

- номер кадастрового квартала

- граница кадастрового квартала