


Масштаб 1:10000

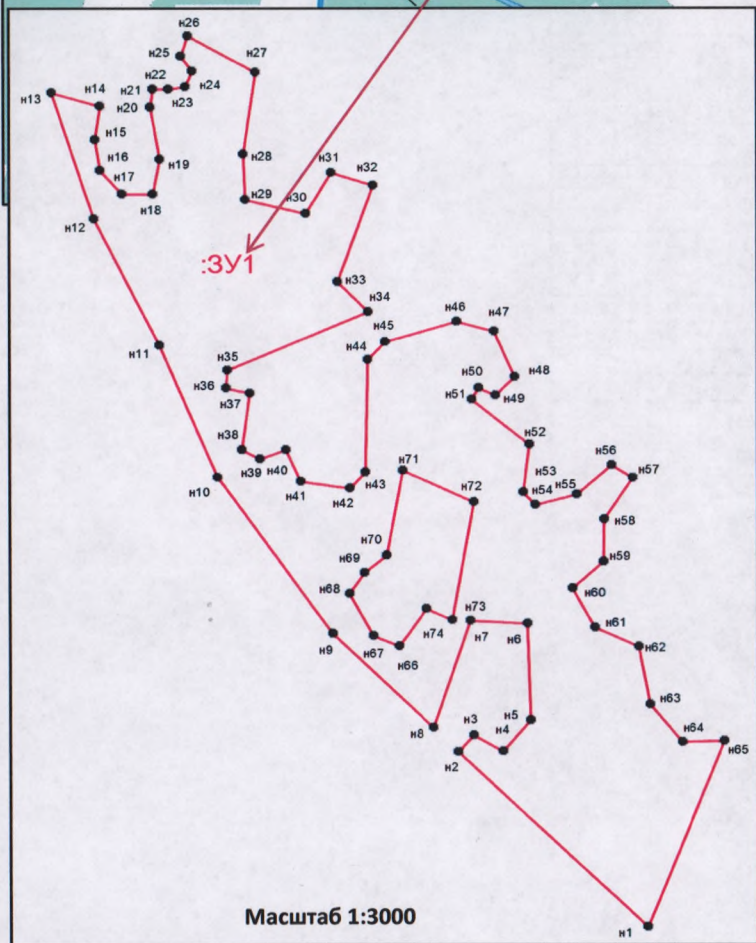

Масштаб 1:3000

**Условные обозначения:**

- :3У1 - номер вновь образованного земельного участка
- - местоположение земельного участка, установленное при проведении кадастровых работ
- :142 - кадастровый номер земельного участка
- - граница земельного участка, установленная в соответствии федеральным законодательством, включенная в ГКН
- n1 - поворотная точка земельного участка и ее порядковый номер
- - граница кадастрового квартала
- :030101 - номер кадастрового квартала

Утверждена

Постановлением Зиминского районного  
муниципального образования

от \_\_\_\_\_ № \_\_\_\_\_

### Схема расположения земельного участка на кадастровом плане территории

Условный номер земельного участка:

:ЗУ1

Площадь земельного участка:

28490 кв.м.

Система координат: МСК-38, зона 3

обозначение характерных точек границ	координаты, м	
	X	Y
1	2	3
н1	555628.36	3184151.07
н2	555705.44	3184074.68
н3	555712.73	3184081.05
н4	555705.83	3184093.03
н5	555719.50	3184104.09
н6	555761.93	3184102.79
н7	555763.23	3184079.62
н8	555716.11	3184064.52
н9	555757.59	3184023.24
н10	555826.42	3183976.41
н11	555884.35	3183952.94
н12	555939.99	3183926.60
н13	555995.40	3183909.20
н14	555989.42	3183929.17
н15	555974.84	3183927.09
н16	555961.31	3183929.17
н17	555950.89	3183938.02
н18	555950.90	3183950.51
н19	555965.99	3183953.11
н20	555988.90	3183949.48
н21	555996.71	3183950.52
н22	555996.71	3183956.76
н23	555997.75	3183963.53
н24	556004.78	3183966.40
н25	556011.28	3183961.97
н26	556020.22	3183964.78
н27	556004.31	3183992.00
н28	555968.33	3183986.96
н29	555948.29	3183987.74
н30	555942.31	3184012.73
н31	555960.27	3184023.14
н32	555954.54	3184040.06
н33	555912.37	3184025.74
н34	555899.10	3184037.98
н35	555873.33	3183980.45
н36	555865.46	3183979.97
н37	555863.32	3183989.46
н38	555838.45	3183986.18

обозначение характерных точек границ	координаты, м	
	X	Y
1	2	3
н39	555834.29	3183993.73
н40	555838.45	3184004.40
н41	555824.39	3184010.38
н42	555821.27	3184030.43
н43	555828.30	3184036.67
н44	555878.01	3184037.71
н45	555885.82	3184045.00
н46	555894.67	3184074.42
н47	555890.51	3184089.51
н48	555870.21	3184098.10
н49	555862.14	3184090.03
н50	555865.52	3184083.26
н51	555860.32	3184080.40
н52	555840.53	3184103.83
н53	555819.45	3184101.36
н54	555813.85	3184106.17
н55	555818.41	3184122.83
н56	555831.55	3184136.75
н57	555825.83	3184145.60
н58	555807.61	3184133.76
н59	555789.00	3184133.50
н60	555777.41	3184121.01
н61	555760.10	3184129.99
н62	555751.67	3184147.81
н63	555726.27	3184152.24
н64	555709.92	3184165.45
н65	555710.34	3184182.91
н1	555628.36	3184151.07
Внутренний контур № 1		
н66	555752.03	3184050.47
н67	555756.46	3184039.80
н68	555775.07	3184030.30
н69	555784.18	3184036.28
н70	555791.86	3184045.39
н71	555829.08	3184052.03
н72	555815.28	3184081.18
н73	555763.36	3184072.33
н74	555768.56	3184061.79
н66	555752.03	3184050.47