

Утверждена

Постановлением администрации Зиминского районного
муниципального образования

от _____ № _____

Схема расположения земельного участка на кадастровом плане территории

Условный номер земельного участка: :ЗУ1

Площадь земельного участка: 53511 кв. м.

Система координат: МСК-38, зона 3


Внешний контур

обозначение характерных точек границ	координаты, м	
	X	Y
1	2	3
н1	555732,67	3184410,82
н2	555695,79	3184535,39
н3	555635,05	3184503,03
н4	555580,53	3184478,10
н5	555537,90	3184537,04
н6	555442,46	3184659,23
н7	555341,63	3184609,91
н8	555448,35	3184420,99
н9	555480,78	3184381,10
н10	555516,01	3184385,11
н11	555548,28	3184412,66
н12	555569,62	3184401,88
н13	555594,75	3184397,32
н14	555627,45	3184377,50
н15	555600,52	3184351,84
н16	555549,00	3184340,32
н17	555549,82	3184323,55
н18	555536,66	3184316,92
н19	555529,47	3184314,00
н20	555538,30	3184303,95
н21	555616,22	3184336,38
н22	555619,62	3184344,18
н23	555631,98	3184365,49
н1	555732,67	3184410,82

обозначение характерных точек границ	координаты, м	
	X	Y
1	2	3
н46	555453,93	3184533,33
н47	555436,16	3184530,51
н48	555427,37	3184552,07
н49	555444,95	3184561,27
н46	555453,93	3184533,33
н50	555406,89	3184598,09
н51	555395,76	3184609,84
н52	555401,36	3184613,57
н50	555406,89	3184598,09
н53	555428,81	3184625,69
н54	555428,13	3184624,51
н55	555426,84	3184624,04
н56	555425,55	3184624,51
н57	555424,87	3184625,69
н58	555425,11	3184627,04
н59	555426,16	3184627,92
н60	555427,52	3184627,92
н61	555428,57	3184627,04
н53	555428,81	3184625,69

Внутренний контур

н24	555691,87	3184416,22
н25	555698,08	3184418,94
н26	555698,88	3184417,10
н27	555692,67	3184414,38
н24	555691,87	3184416,22
н28	555636,30	3184426,17
н29	555625,21	3184416,14
н30	555619,54	3184426,02
н28	555636,30	3184426,17
н31	555526,11	3184496,62
н32	555524,58	3184496,14
н33	555522,97	3184496,30
н34	555521,57	3184497,09
н35	555520,58	3184498,36
н36	555520,18	3184499,92
н37	555520,34	3184501,09
н38	555520,78	3184502,24
н39	555521,89	3184503,40
н40	555523,37	3184504,04
н41	555524,98	3184504,04
н42	555526,46	3184503,40
н43	555527,92	3184501,51
н44	555528,17	3184499,92
н45	555527,33	3184497,67
н31	555526,11	3184496,62

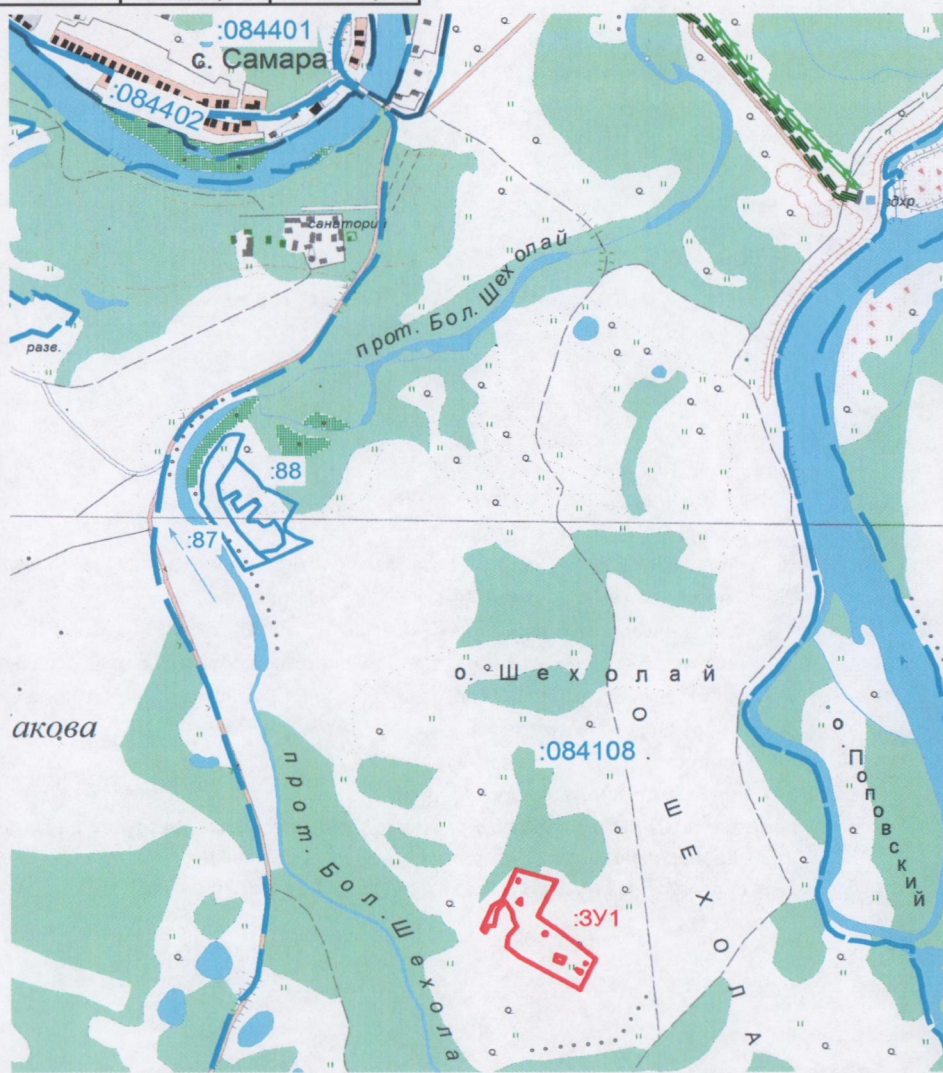

Масштаб 1:25000