

Утверждена

Постановлением администрации Зиминского районного
муниципального образования

от _____ № _____

Схема расположения земельного участка на кадастровом плане территории

Условный номер земельного участка: :3У1


:3У1

Площадь земельного участка:


11 8869 кв. м.

Система координат: МСК-38, зона 3

обозначение характерных точек границ	координаты, м	
	X	Y
н1	587367.46	3181918.37
н2	587346.78	3182275.72
н3	587031.07	3182247.94
н4	587005.73	3182235.18
н5	587011.13	3182139.39
н6	587001.39	3182039.57
н7	587015.15	3181976.76
н8	587033.22	3181959.09
н9	587054.24	3181936.22
н10	587110.34	3181921.38
н11	587224.54	3181904.01
н1	587367.46	3181918.37
внутренний контур		
н12	587056.64	3182019.42
н13	587054.24	3182018.50
н14	587055.15	3182016.09
н15	587057.56	3182017.00
н12	587056.64	3182019.42

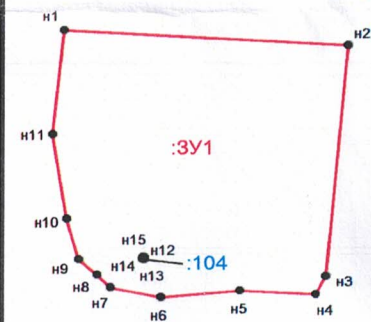

Масштаб 1 : 10 000

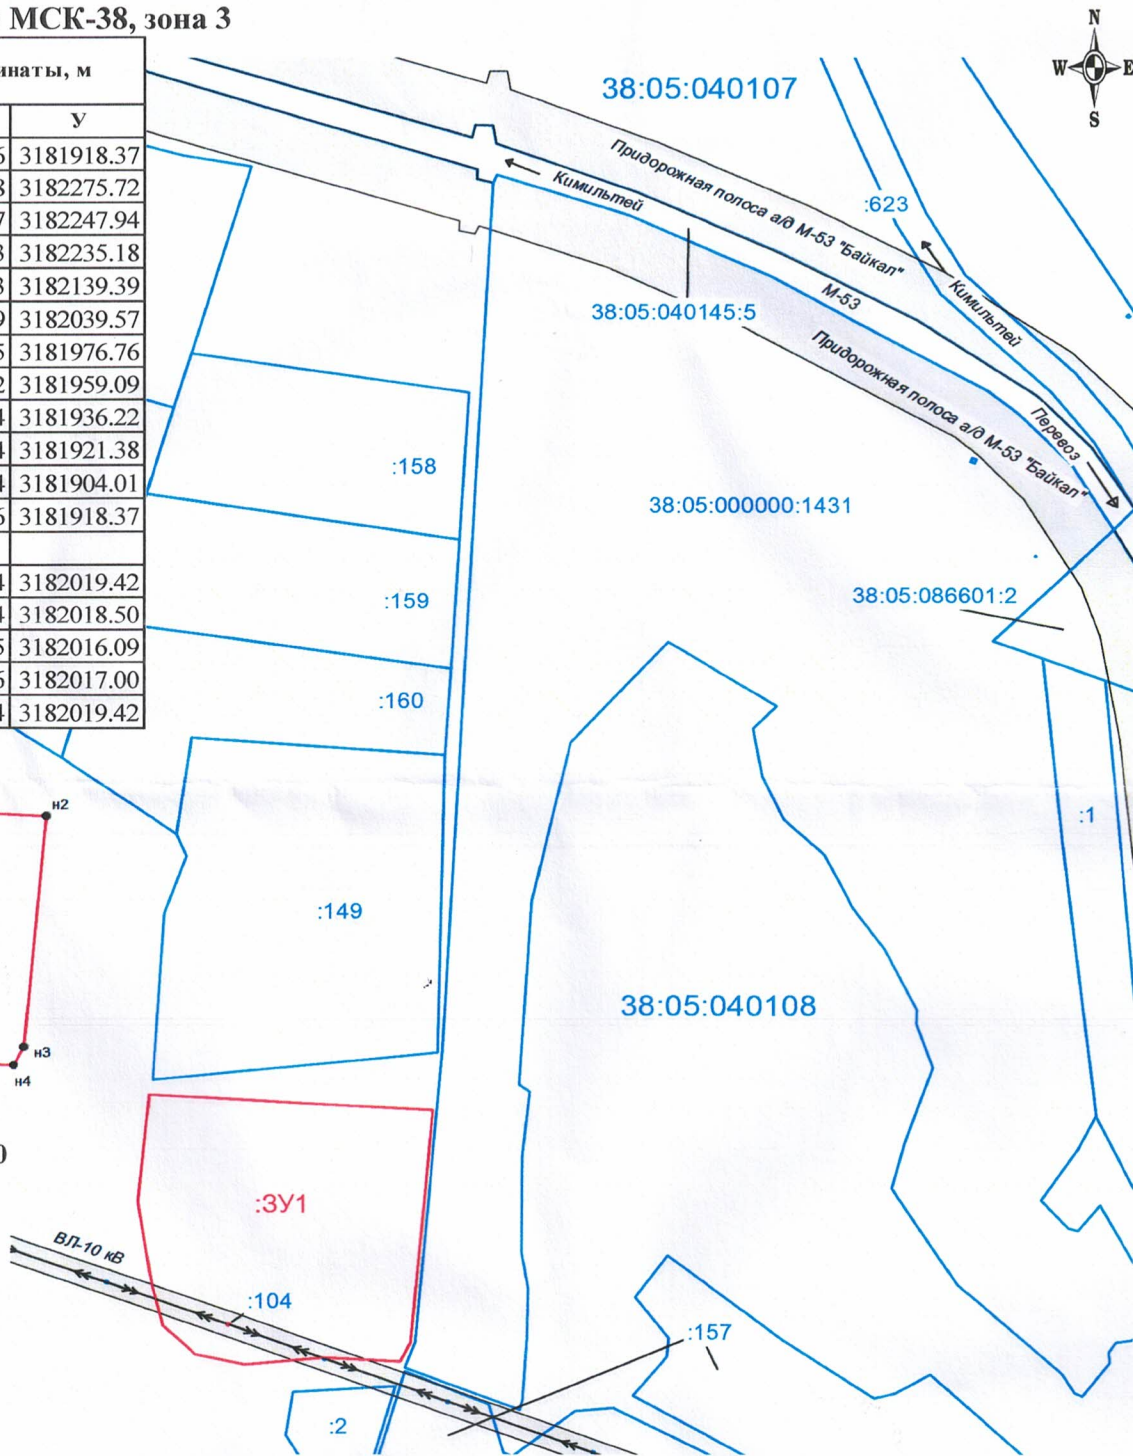

Условные обозначения:

Масштаб 1 : 10 000

- :178** - кадастровый номер земельного участка
- :3У1** - обозначение земельного участка
- - граница земельного участка, установленная при проведении кадастровых работ
- - граница кадастрового квартала
- 38:05:040105** - номер кадастрового квартала
- н1** - характерная точка границы земельного участка и её номер
- - границы земельных участков, установленные в соответствии с федеральным законодательством, включенные в ГКН
- - Охранная зона ВЛ-10 кВ Кимильтей - Перевоз (реестровый номер 38:05-6.39)