

Утверждена


Постановлением администрации Зиминского районного
муниципального образования

от _____ № _____

Схема расположения земельного участка на кадастровом плане территории

Условный номер земельного участка: :ЗУ1
Площадь земельного участка: 2580 кв. м.
Система координат: МСК-38, зона 3

обозначение характерных точек границ	координаты, м	
	X	Y
н1	567555.80	3179738.34
н2	567531.88	3179716.96
н3	567585.19	3179657.31
н4	567609.28	3179678.84
н5	567598.20	3179691.18
н6	567579.79	3179711.84
н1	567555.80	3179738.34

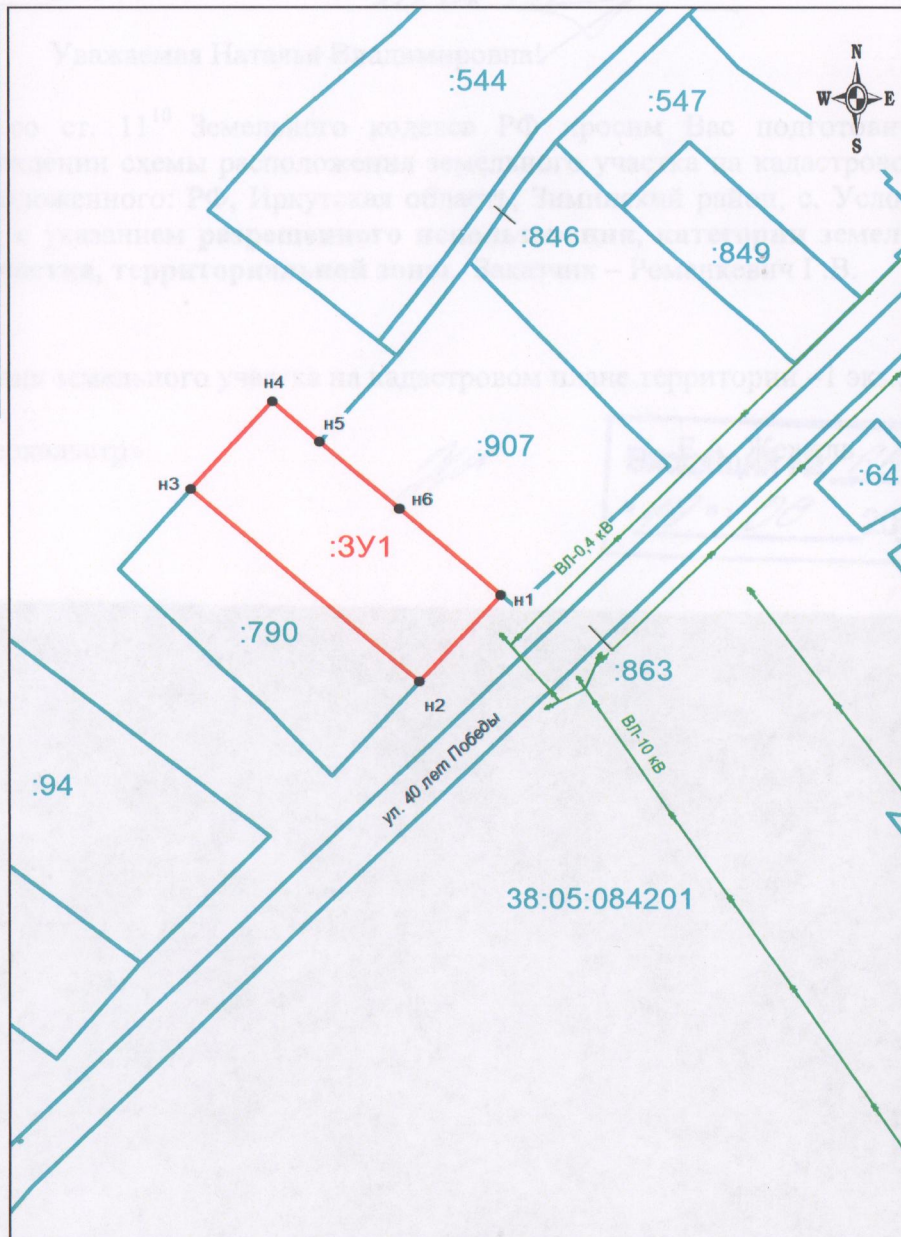

Масштаб 1:2000

Условные обозначения:

- - граница земельного участка, установленная при проведении кадастровых работ
- - граница кадастрового квартала
- :084201 - номер кадастрового квартала
- н1 - характерная точка границы земельного участка и её номер