

Утверждена

Постановлением администрации Зиминского районного
муниципального образования

от _____ № _____


Схема расположения земельного участка на кадастровом плане территории

Условный номер земельного участка: 38:05:084201:3У1

Площадь земельного участка: 1589 кв.м.

Система координат: МСК-38, зона 3

обозначение характерных точек грани	координаты, м	
	X	Y
1	2	3
н1	569228.458	3180776.604
н2	569246.247	3180758.815
н3	569204.897	3180711.220
н4	569186.635	3180728.233
н5	569186.635	3180728.276
н1	569228.458	3180776.604

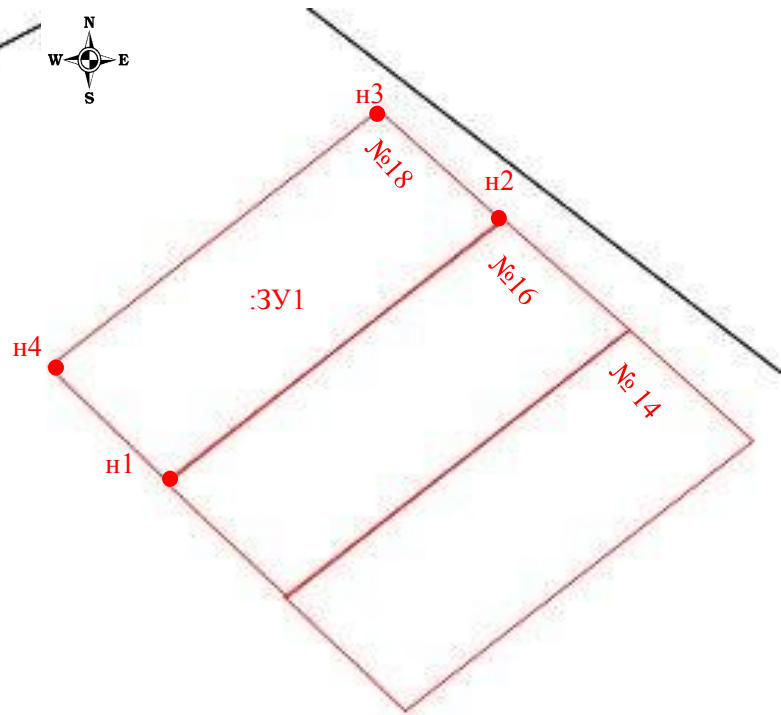

Масштаб 1:5000

Условные обозначения:

- :3У1 - обозначение земельного участка
- граница земельного участка, установленная при проведении кадастровых работ
- н11 - поворотная точка земельного участка и её порядковый номер
- :116 - кадастровый номер земельного участка
- :050601 - номер кадастрового квартала
- границы земельных участков, установленные в соответствии с федеральным законодательством, включенные в ЕГРН
- границы земельных участков (ориентировочно)
- № 32 - номер земельного участка
- охранный зона объектов электросетевого хозяйства и особых условий использования земельных участков устанавливается в соответствии с постановлением Правительства Российской Федерации от 24.02.2009г. № 160