

Утверждена

Постановлением администрации Филипповского
муниципального образования Зиминского района

от _____ № _____

Схема расположения земельного участка на кадастровом плане территории


Условный номер земельного участка: :39

Площадь земельного участка:

237683 кв. м.

Система координат: МСК-38, зона 3

обозначение характерных точек границ	координаты, м	
	X	Y
1	2	3
Внешние границы		
н1	576529	3200032
н2	576518	3200001
н3	576468	3199913
н4	576437	3199864
н5	576417	3199826
н6	576391	3199776
н7	576375	3199749
н8	576342	3199707
н9	576283	3199641
н10	576979	3199612
н11	577066	3199788
н12	577086	3199884
н13	577067	3199931
н14	577068	3199976
н15	576999	3199971
н16	576821	3199984
н17	576766	3199988
н1	576529	3200032
Внутренние границы		
н18	576340	3199684
н19	576340	3199684
н20	576340	3199684
н21	576340	3199684
н18	576340	3199684

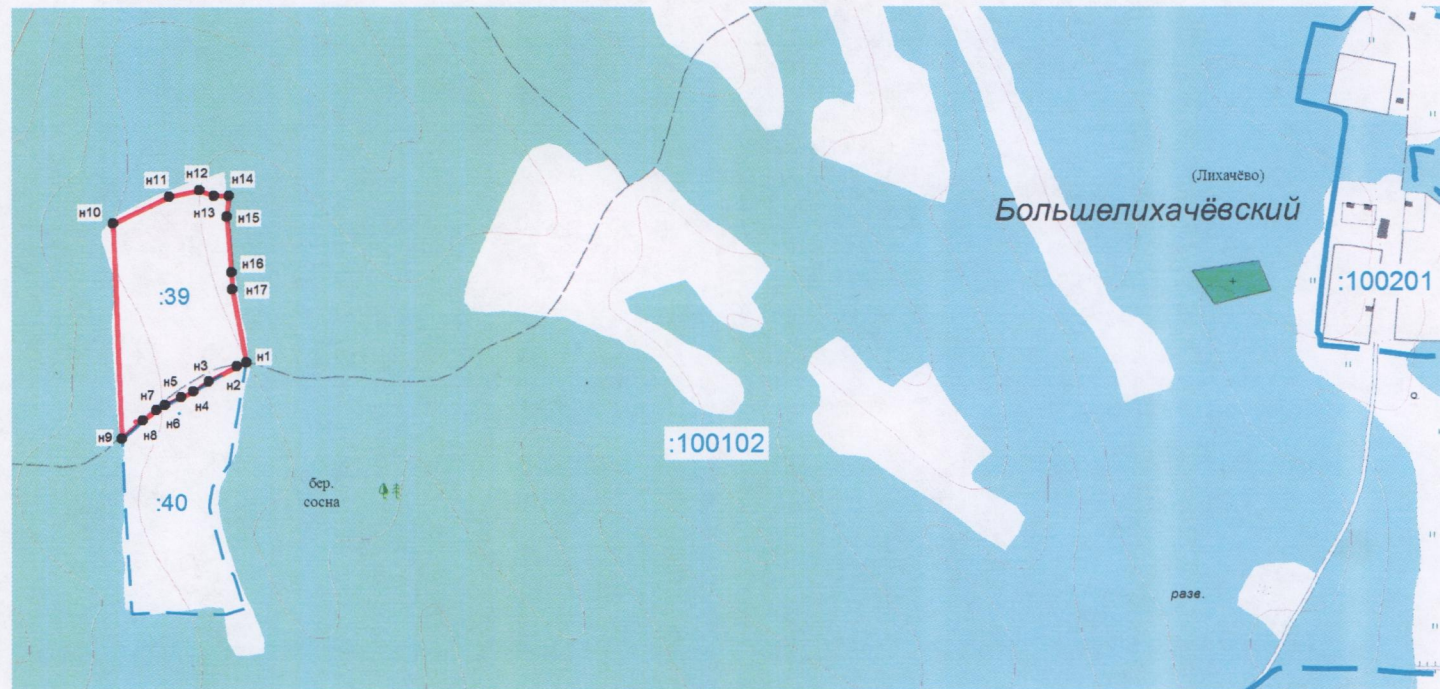

Масштаб 1:25000

:3У1

• н1

:178

:050203

Условные обозначения:

- обозначение земельного участка
- граница земельного участка, установленная при проведении кадастровых работ
- поворотная точка земельного участка и ее порядковый номер
- кадастровый номер земельного участка
- границы земельных участков, включенные в ГКН декларативно (ориентировочно)
- номер кадастрового квартала
- граница кадастрового квартала