

Утверждена

Постановлением администрации Зиминского районного
муниципального образования

от _____ № _____


Схема расположения земельного участка на кадастровом плане территории

Условный номер земельного участка: :3У1

Площадь земельного участка: 100000 кв. м.

Система координат: МСК-38, зона 3

обозначение характерных точек границ	координаты, м	
	X	Y
1	2	3
н1	590951.68	3177100.46
н2	590778.41	3177218.29
н3	590779.21	3177216.90
н4	590776.98	3177215.60
н5	590775.68	3177217.83
н6	590777.51	3177218.89
н7	590734.55	3177247.77
н8	590633.14	3177323.46
н9	590593.35	3177339.57
н10	590582.49	3177334.68
н11	590573.08	3177315.86
н12	590583.22	3177288.35
н13	590567.85	3177267.28
н14	590521.75	3177211.39
н1	590951.68	3177100.46
Внутренние контура		
н16	590768.18	3176854.27
н17	590766.96	3176852.79
н18	590753.70	3176852.43
н19	590751.54	3176865.52
н20	590752.75	3176866.99
н21	590766.01	3176867.36
н16	590768.18	3176854.27
н22	590720.23	3177037.49
н23	590718.98	3177036.08
н24	590705.47	3177035.89
н25	590704.02	3177049.34
н26	590705.27	3177050.74
н27	590718.79	3177050.94
н22	590720.23	3177037.49
н28	590873.76	3177054.76
н29	590875.06	3177052.54
н30	590872.84	3177051.23
н31	590871.54	3177053.46
н28	590873.76	3177054.76
н32	590825.81	3177136.62
н33	590827.11	3177134.40
н34	590824.88	3177133.10
н35	590823.58	3177135.33
н32	590825.81	3177136.62
н36	590829.96	3177176.91
н37	590830.06	3177176.72
н38	590829.88	3177176.62
н39	590829.77	3177176.80
н36	590829.96	3177176.91
н40	590863.77	3177119.21
н41	590863.89	3177119.01
н42	590863.69	3177118.90
н43	590863.59	3177119.09
н40	590863.77	3177119.21
н44	590898.47	3177059.67
н45	590898.58	3177059.48
н46	590898.39	3177059.36
н47	590898.28	3177059.56
н44	590898.47	3177059.67

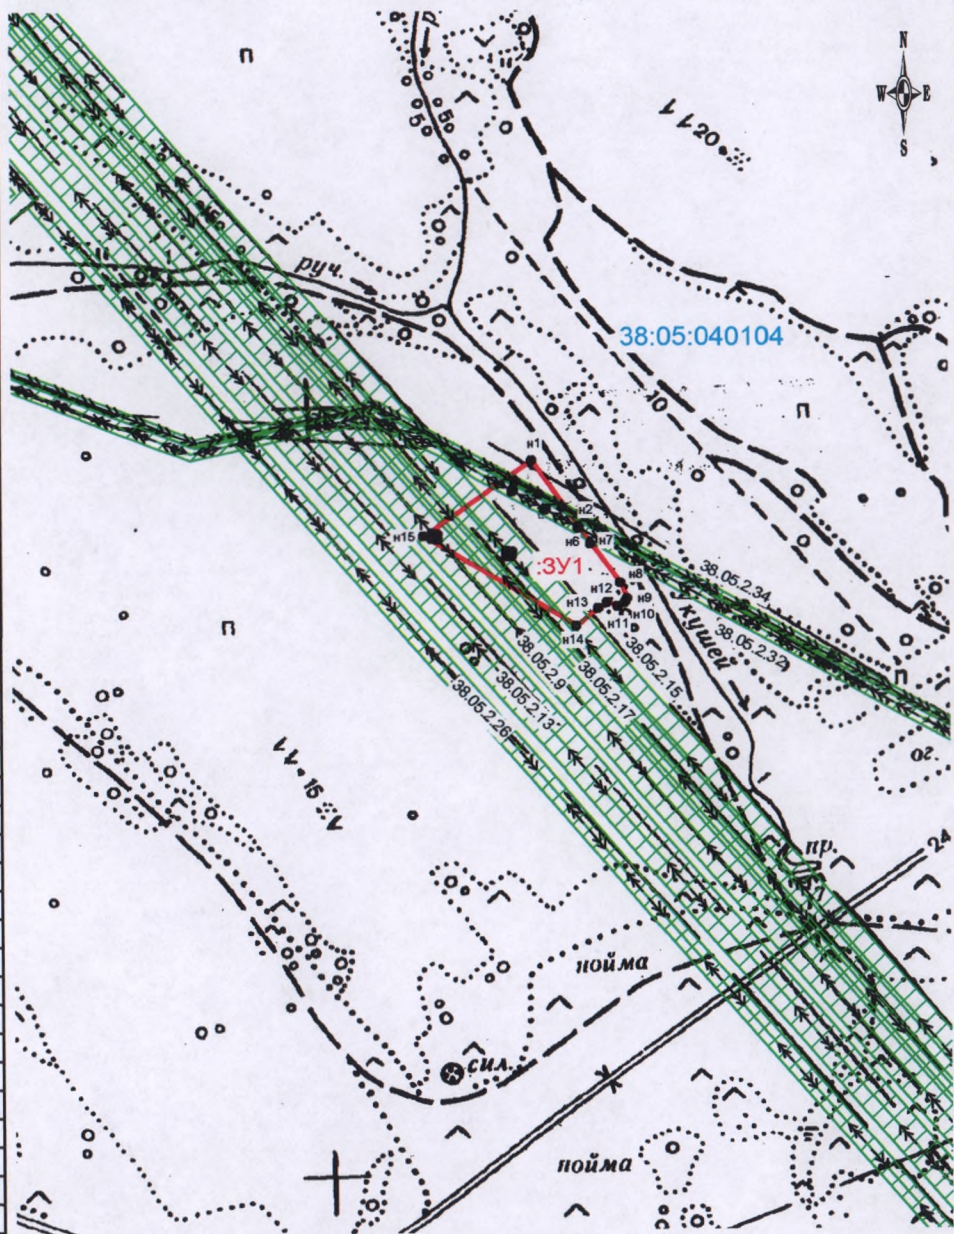

Масштаб 1:20000

Условные обозначения:

- :3У1** - обозначение земельного участка
- - граница земельного участка, установленная при проведении кадастровых работ
- н1** - поворотная точка земельного участка и ее порядковый номер
- :050203** - номер кадастрового квартала
- - граница кадастрового квартала