

Утверждена

Постановлением Зиминского районного  
муниципального образования

от \_\_\_\_\_ № \_\_\_\_\_

### Схема расположения земельного участка на кадастровом плане территории

Условный номер земельного участка:


:ЗУ1

Площадь земельного участка:

105588 кв.м.

Система координат: МСК-38, зона 3

обозначение характерных точек границ	координаты, м	
	X	Y
1	2	3
н1	586165.53	3184568.88
н2	586055.49	3184604.54
н3	585978.03	3184621.19
н4	585848.45	3184631.68
н5	585627.65	3184666.07
н6	585405.04	3184721.09
н7	585301.15	3184707.33
н8	585286.31	3184717.47
н9	585152.40	3184703.82
н10	585477.45	3184598.82
н11	585702.22	3184525.29
н12	585829.48	3184476.95
н13	585897.72	3184447.26
н14	585957.03	3184414.25
н15	585975.85	3184436.55
н16	586012.68	3184547.19
н17	586136.69	3184498.14
н1	586165.53	3184568.88

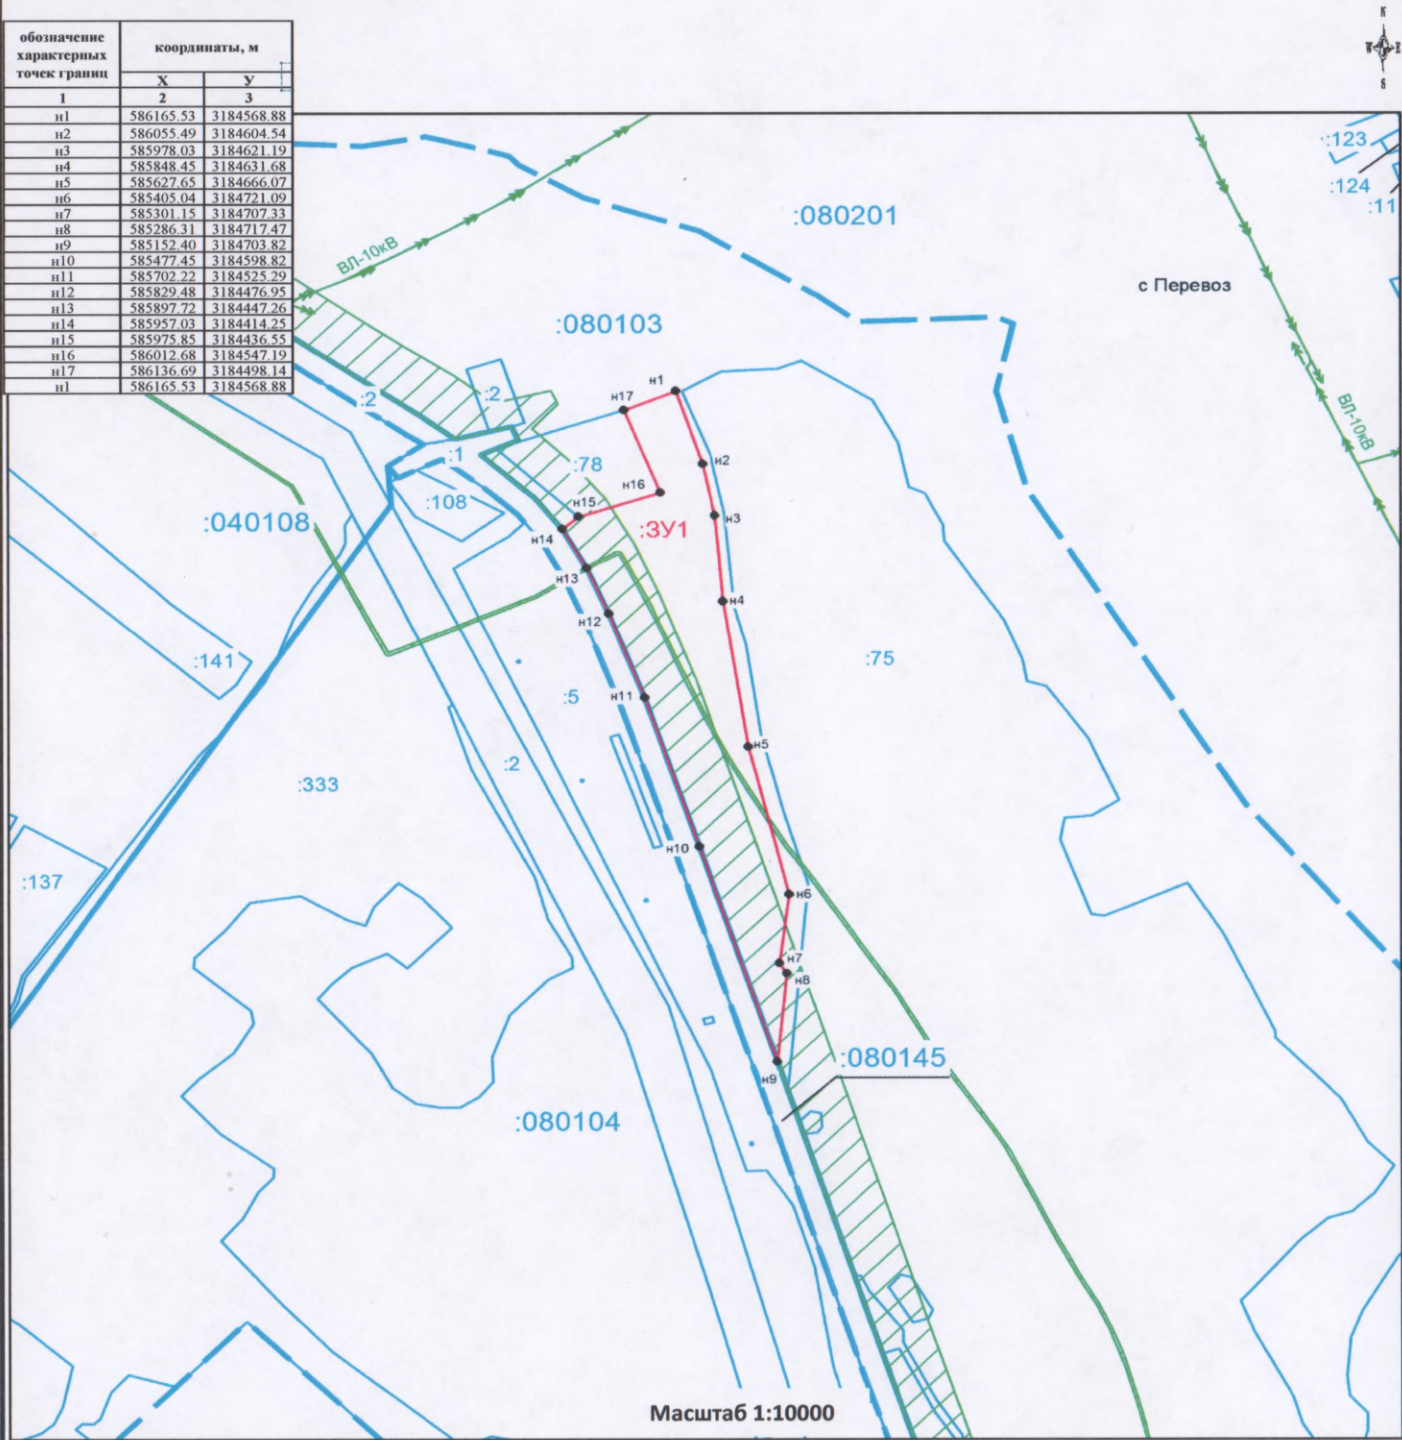

Масштаб 1:10000

Условные обозначения:

- :ЗУ1** - номер вновь образованного земельного участка
- :142** - местоположение земельного участка, установленное при проведении кадастровых работ
- :141** - кадастровый номер земельного участка
- граница земельного участка, установленная в соответствии федеральным законодательством, включенная в ГКН
- н1** - поворотная точка земельного участка и ее порядковый номер
- граница кадастрового квартала
- :030101** - номер кадастрового квартала