

УТВЕРЖДЕНА

Постановлением администрации Зиминского районного
муниципального образования

от _____ № _____

Схема расположения земельного участка на кадастровом плане территории

Условный номер земельного участка:


:3У1

Площадь земельного участка:

3163 кв. м.

Система координат: МСК-38, зона 3

№ ха-ных точек	координаты, м	
	X	Y
н1	560885.30	3158332.53
н2	560866.18	3158371.85
н3	560863.48	3158370.76
н4	560823.41	3158355.66
н5	560811.17	3158351.42
н6	560804.50	3158348.84
н7	560801.76	3158347.89
н8	560815.48	3158305.22
н1	560885.30	3158332.53
подобъект № 1		
н9	560866.34	3158331.60
н10	560866.15	3158331.48
н11	560866.26	3158331.29
н12	560866.45	3158331.40
н9	560866.34	3158331.60

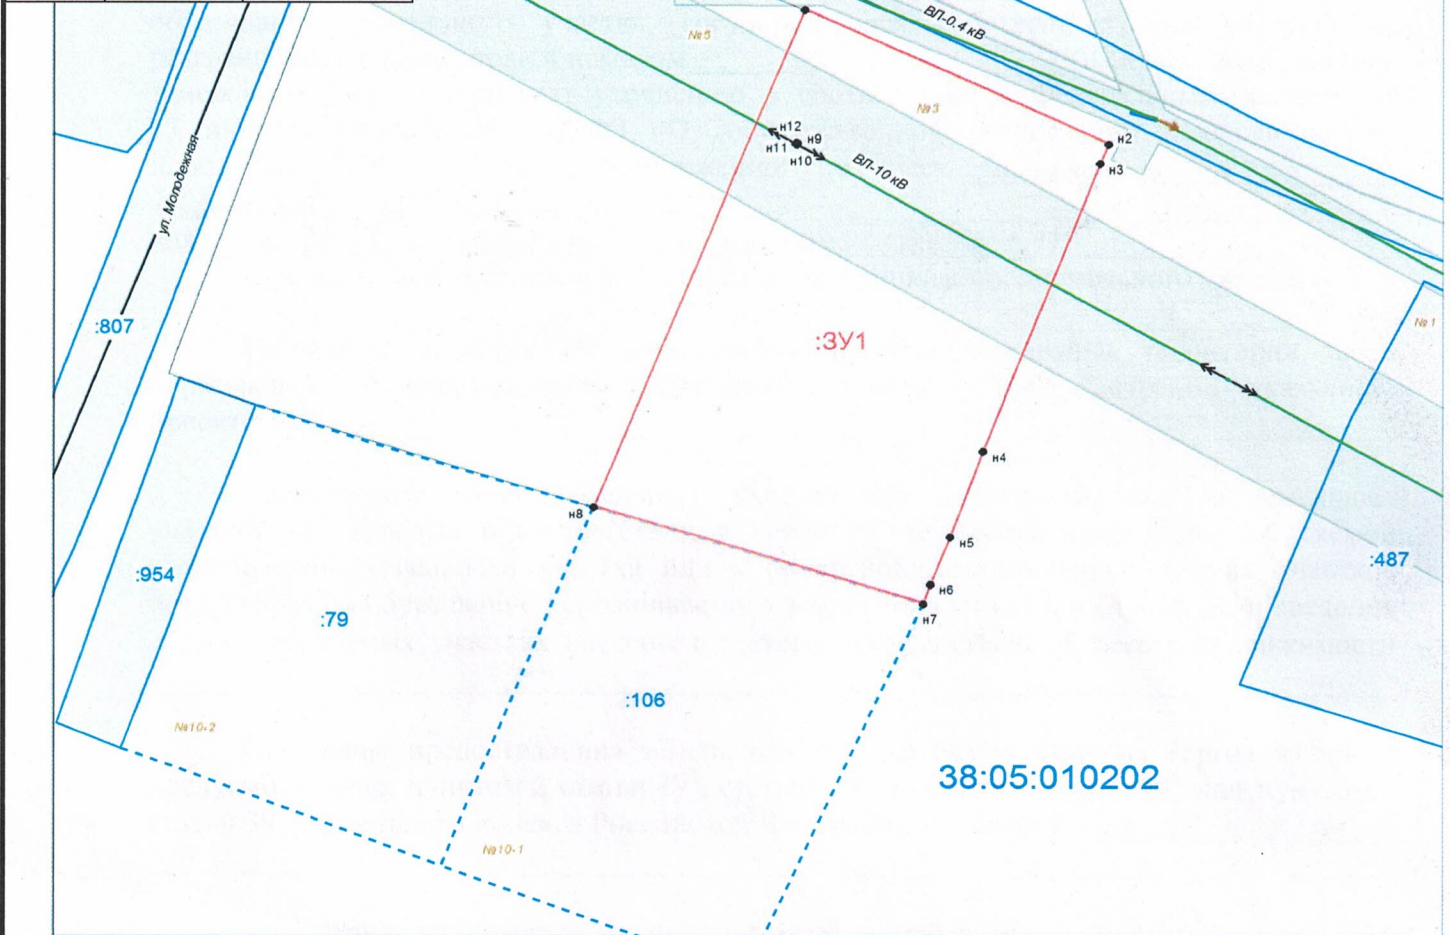

Условные обозначения:

Масштаб 1 : 1 000

- :178 - кадастровый номер земельного участка
- :3У1 - обозначение земельного участка
- - граница земельного участка, установленная при проведении кадастровых работ
- - граница кадастрового квартала
- :084401 - номер кадастрового квартала
- н1 - характерная точка границы земельного участка и её номер
- № 32 - номер земельного участка
- - Граница населенного пункта с. Батама
- - границы земельных участков, установленные в соответствии с ФЗ, включенные в ЕГРН
- Охранная зона ВЛ-0,4 кВ, ВЛ-10 кВ (реестровый номер 38:05-6.89, 38:05-6.42)