

## Чертеж земельных участков и их частей


МСК-38 зона 3 Иркутская область

Условный номер земельного участка: :ЗУ1

Площадь земельного участка: 833 кв.м

### Описание характерных точек

№	X	Y
н1	582734.87	3191365.20
н2	582744.54	3191373.11
н3	582749.47	3191379.18
н4	582757.82	3191389.44
н5	582739.60	3191406.34
н6	582717.48	3191379.57
н1	582734.87	3191365.20

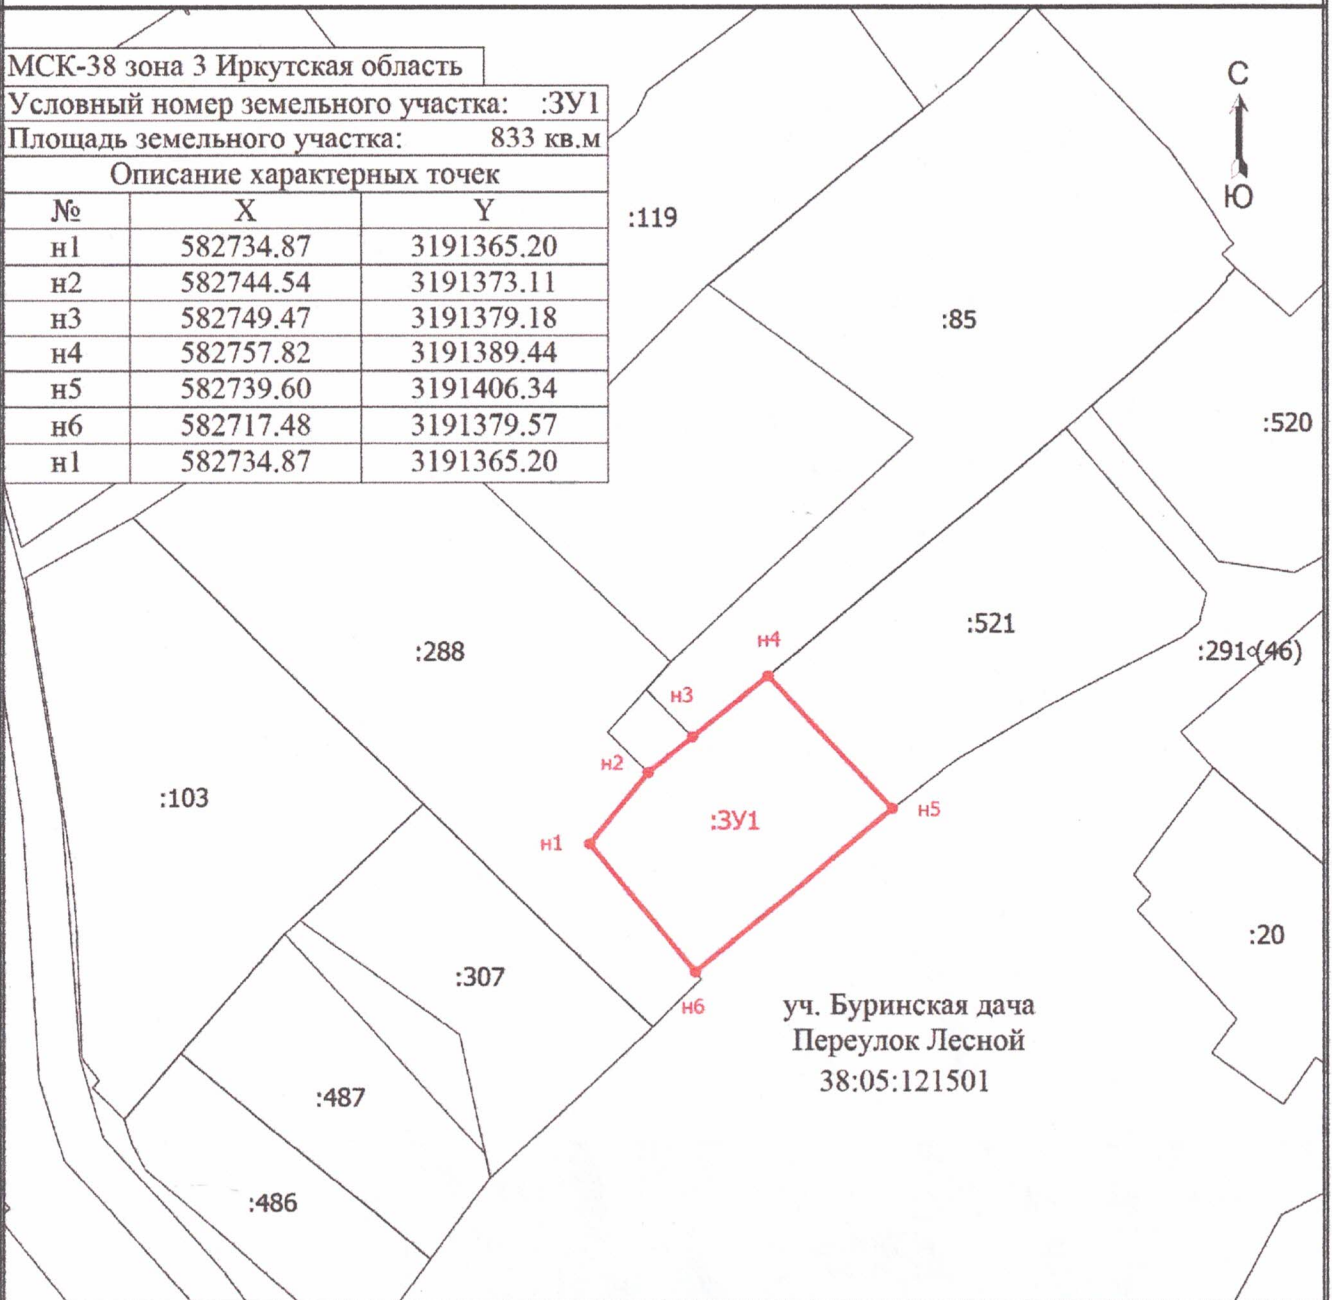

Масштаб 1:1000

### Условные обозначения

- - Характерная точка границы земельного участка, сведения о которой отсутствуют в ЕГРН, местоположение которой определено при кадастровых работах (новая характерная точка)
- н1 - Обозначение новой характерной точки
- :ЗУ1 - образуемый земельный участок
- :103 - Кадастровый номер земельного участка
- Граница земельного участка
- Часть границы, сведения ЕГРН о которой позволяют однозначно определить ее положение на местности
- Граница кадастрового квартала
- 38:05:121501 - Номер кадастрового квартала