

Утверждено

Постановлением администрации Зиминского районного
муниципального образования

от _____ № _____

Схема расположения земельного участка на кадастровом плане территории

Условный номер земельного участка:


:3У1

Площадь земельного участка:

2500 кв. м.

Система координат: МСК-38, зона 3

№ хар-ных точек границ	координаты, м	
	X	Y
н1	570842.48	3180731.13
н2	570830.41	3180779.65
н3	570791.59	3180770.00
н4	570781.89	3180767.58
н5	570793.96	3180719.06
н1	570842.48	3180731.13

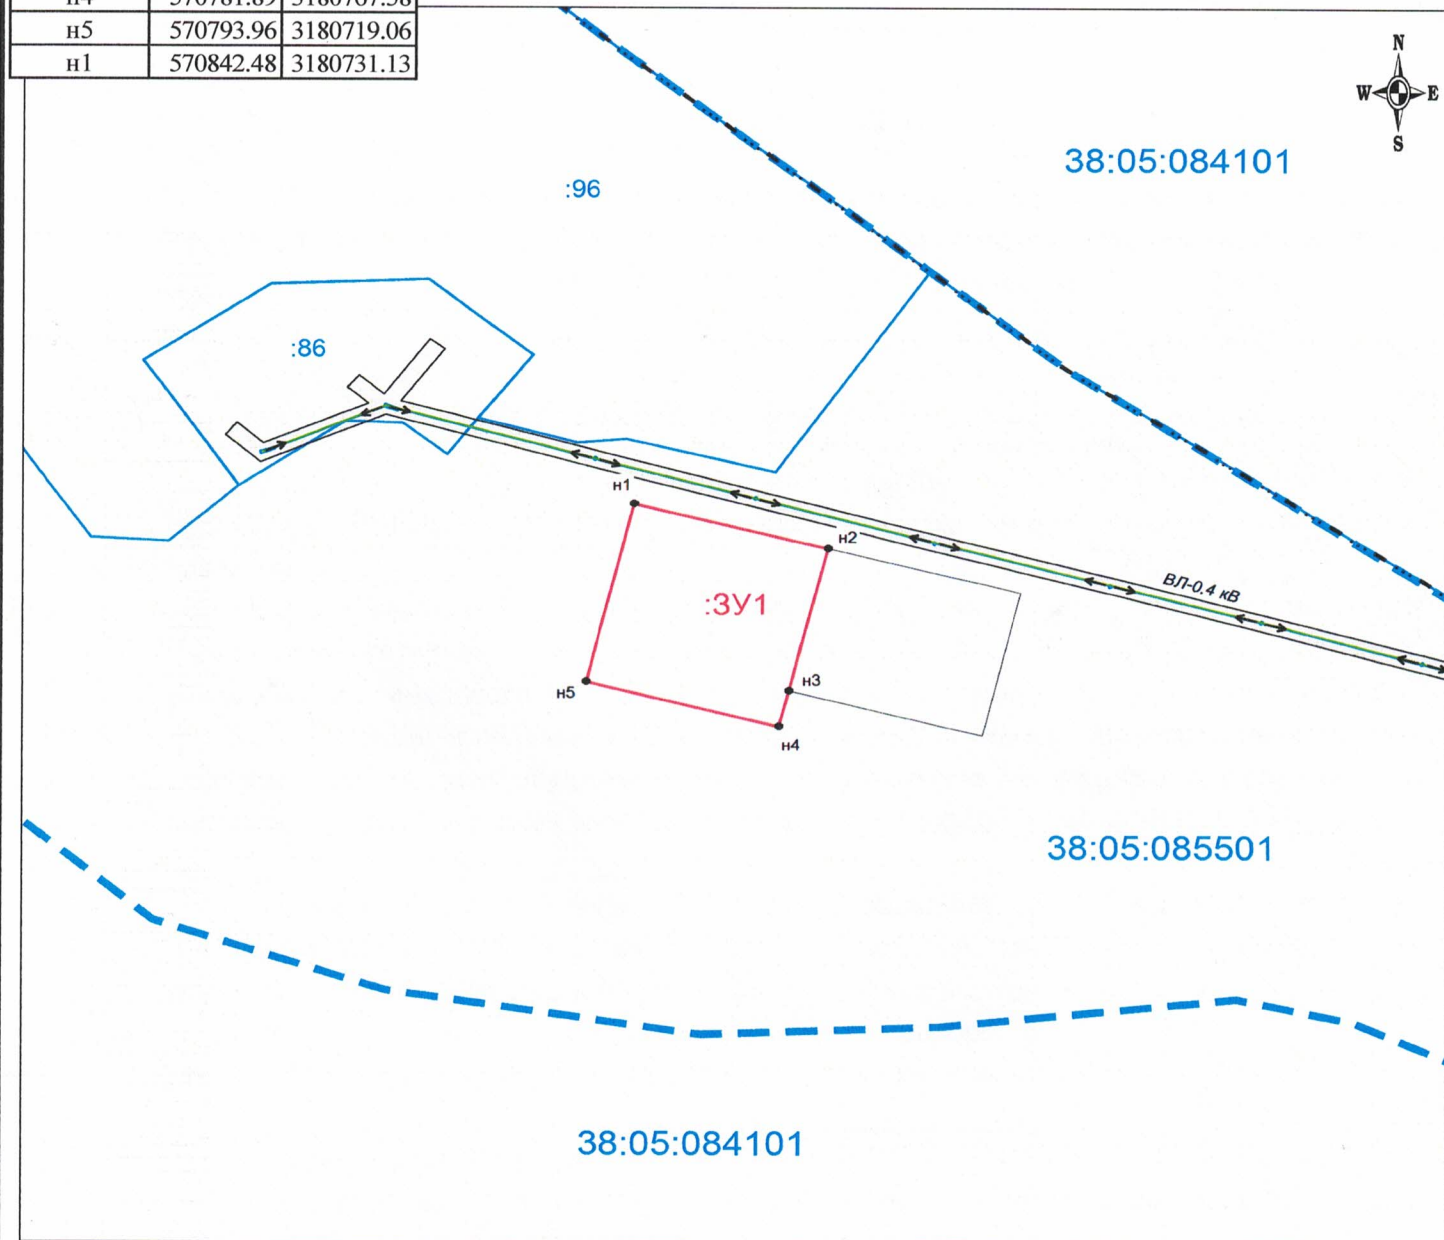

Масштаб 1 : 2 000

Условные обозначения:

- :178 - кадастровый номер земельного участка
- :3У1 - обозначение земельного участка
- граница земельного участка, установленная при проведении кадастровых работ
- граница кадастрового квартала
- 38:05:040105 - номер кадастрового квартала
- н1 - характерная точка границы земельного участка и её номер
- границы земельных участков, установленные в соответствии с федеральным законодательством, включенные в ГКН
- Охранная зона инженерных коммуникаций ВЛ-0.4 кВ (реестровый номер 38:05-6.62)
- Граница населенного пункта д. Челябинска (реестровый номер 38:05-4.13)