

УТВЕРЖДЕНА

(наименование документа об утверждении, включая наименование

органов государственной власти или органов местного самоуправления,

принявших решение об утверждении схемы или подписавших соглашение о

перераспределении земельных участков)


от №

СХЕМА

расположения земельного участка на кадастровом плане территории


Площадь земельного участка: 46382 кв.м.

Обозначение характерных точек границ	Координаты, м		Обозначение характерных точек границ	Координаты, м	
	Х	У		Х	У
1	2	3	4	5	6
н1	610780.16	3196354.43	н7	610887.14	3196535.90
н2	610813.34	3196409.73	8	610863.06	3196558.92
н3	610834.78	3196426.41	н9	610859.58	3196577.67
н4	610843.63	3196437.64	н10	610703.52	3196642.74
н5	610882.08	3196509.44	н11	610612.05	3196450.50
н6	610882.76	3196525.10	н1	610780.16	3196354.43

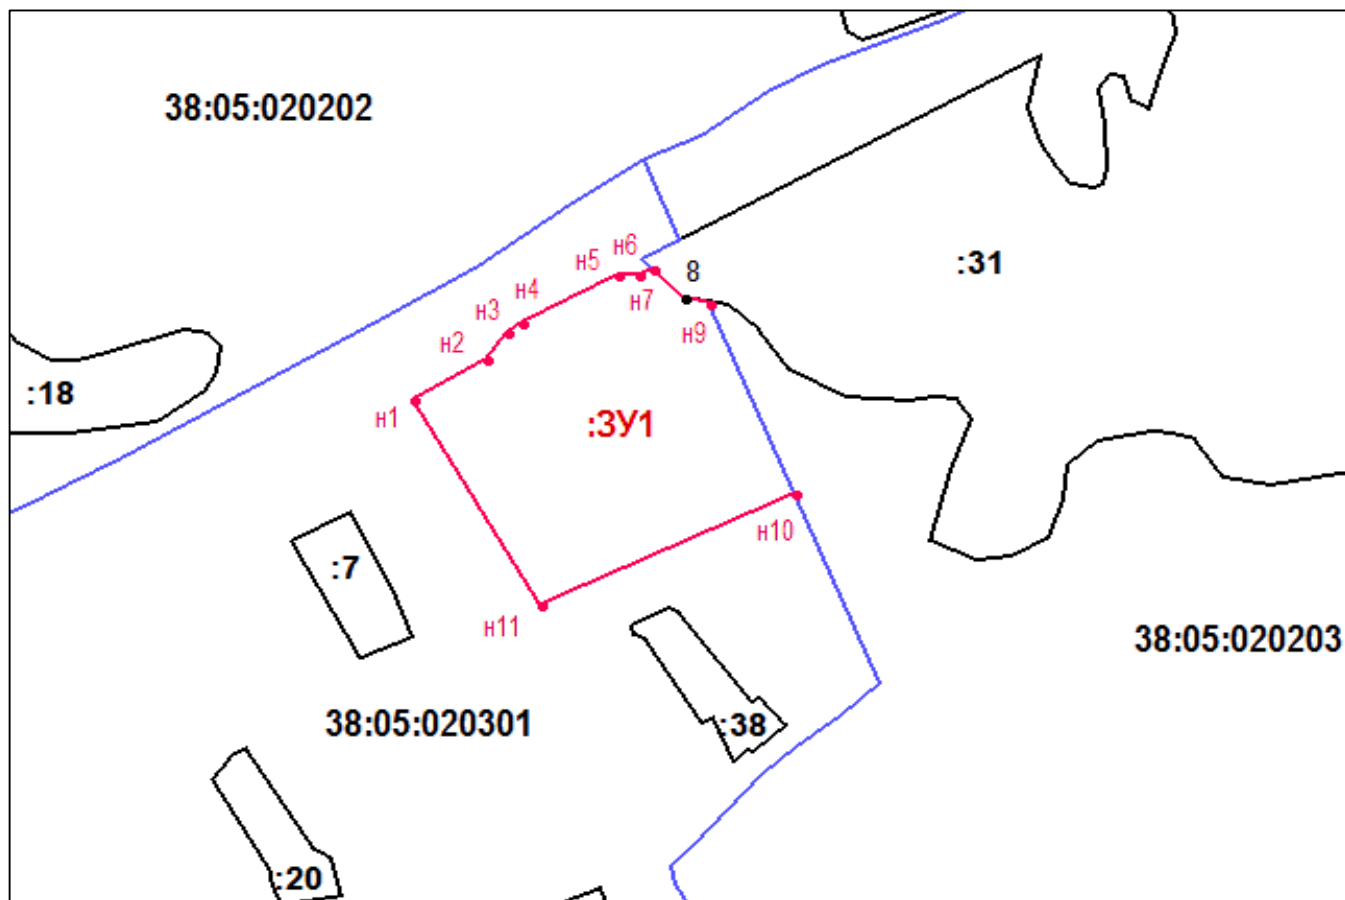

Масштаб 1:10000

38:05:020301

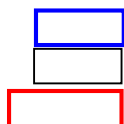

-обозначение и граница кадастрового квартала

:38

-обозначение и граница кадастрового участка

:3У1

-обозначение и граница испрашиваемого земельного участка