

**Утверждена**

Постановлением администрации Зиминского районного  
муниципального образования

от \_\_\_\_\_ г. № \_\_\_\_\_


**Схема расположения земельного участка на кадастровом плане территории**

Условный номер земельного участка: :3У1

Площадь земельного участка: 4429 кв. м.

Система координат: МСК-38, зона 3

№ характерны х точек	координаты, м	
	X	Y
н1	522905.94	3152251.06
н2	522912.15	3152260.29
н3	522916.81	3152266.95
н4	522917.43	3152266.82
н5	522922.09	3152275.37
н6	522924.29	3152278.77
н7	522920.05	3152281.27
н8	522917.73	3152282.47
н9	522911.54	3152286.10
н10	522904.15	3152290.01
н11	522902.69	3152288.83
н12	522900.23	3152290.38
н13	522901.74	3152292.76
н14	522899.31	3152294.30
н15	522899.02	3152294.61
н16	522903.42	3152300.92
н17	522884.83	3152318.36
н18	522859.36	3152342.60
н19	522839.09	3152364.62
н20	522837.64	3152368.05
н21	522834.34	3152365.74
н22	522824.14	3152354.89
н23	522815.50	3152333.01
н24	522856.04	3152295.52
н25	522882.04	3152272.37
н26	522896.37	3152258.46
н27	522897.61	3152257.37
н28	522900.39	3152254.21
н1	522905.94	3152251.06

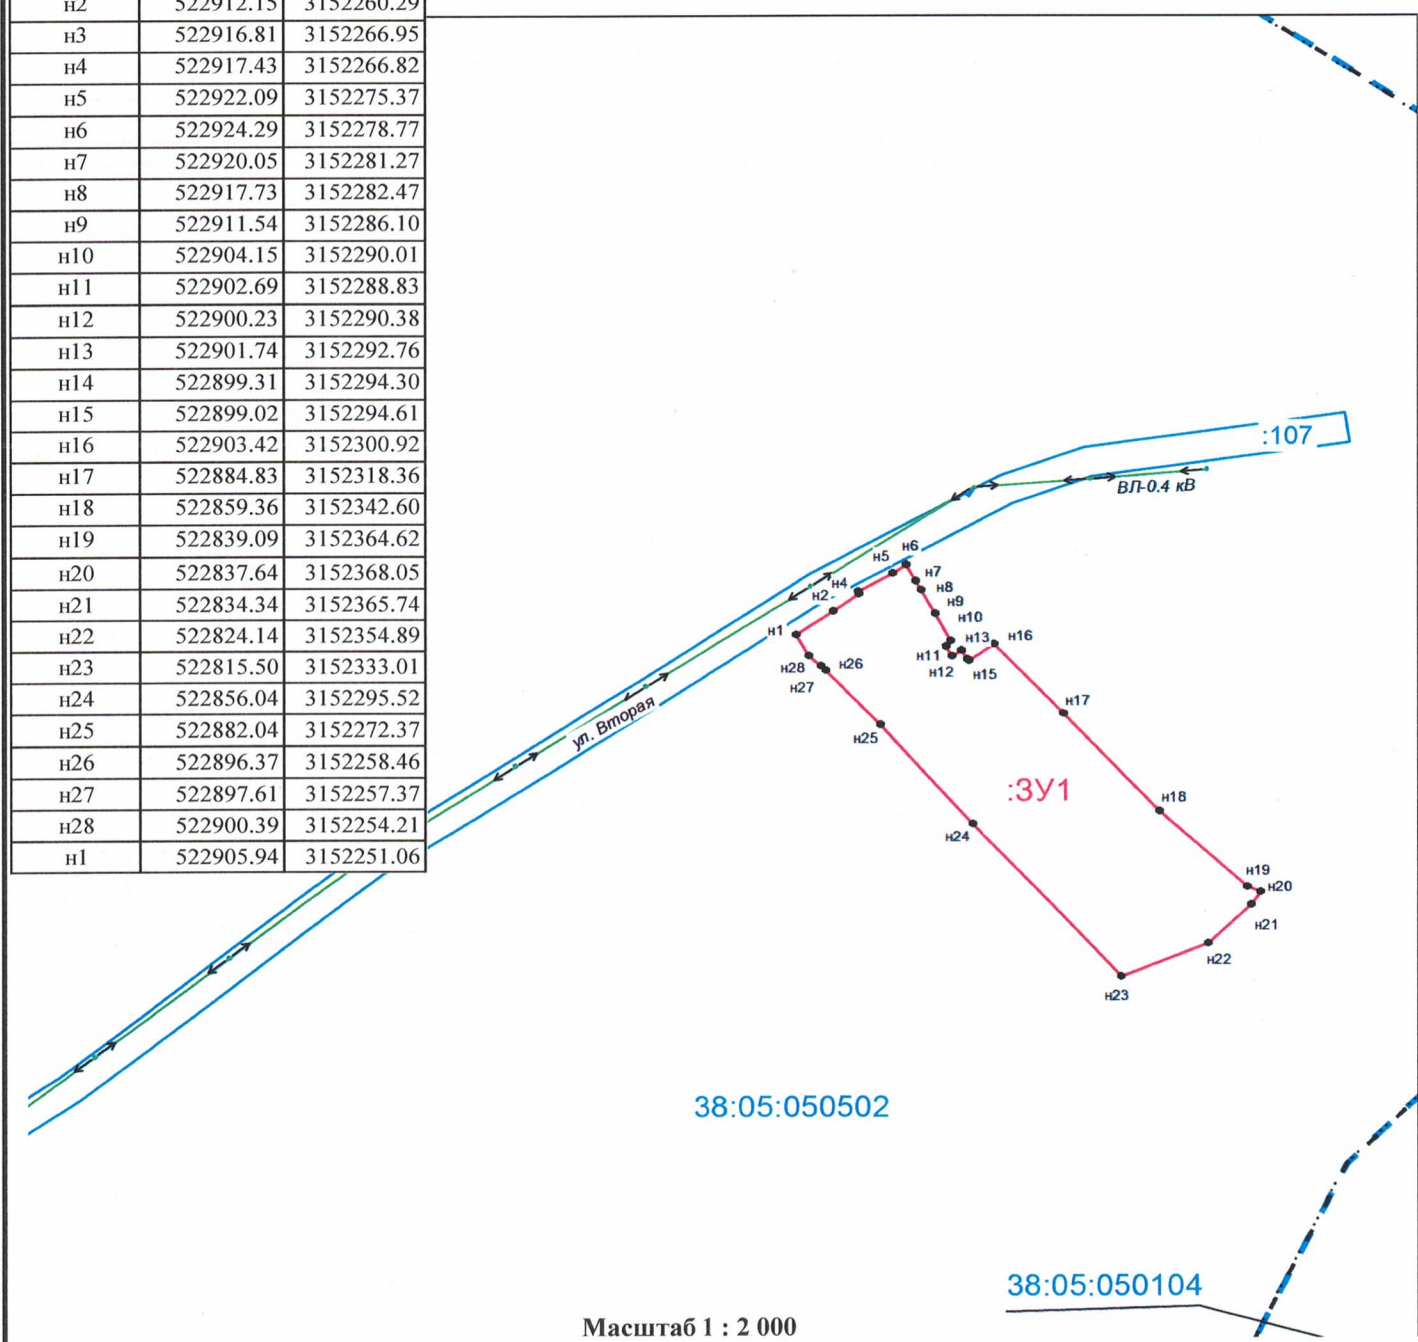

Масштаб 1 : 2 000

**Условные обозначения:**

- :3У1** - обозначение земельного участка
- граница земельного участка, установленная при проведении кадастровых работ
- н1 - поворотная точка земельного участка и ее порядковый номер
- :050203** - номер кадастрового квартала
- граница кадастрового квартала
- :178** - кадастровый номер земельного участка
- границы земельных участков, установленные в соответствии с ФЗ, включенные в ГКН
- № 32** - номер земельного участка
- Граница населенного пункта п. Осиповский