

Утверждена

Постановлением администрации Зиминского районного
муниципального образования

от _____ № _____

Схема расположения земельного участка на кадастровом плане территории

Условный номер земельного участка:


:3У1

Площадь земельного участка:

2000 кв.м.

Система координат: МСК-38, зона 3

№ хар-ных точек границ	координаты, м	
	X	Y
н1	558671.06	3183557.43
н2	558685.02	3183577.88
н3	558639.77	3183610.30
н4	558616.56	3183565.73
н1	558671.06	3183557.43

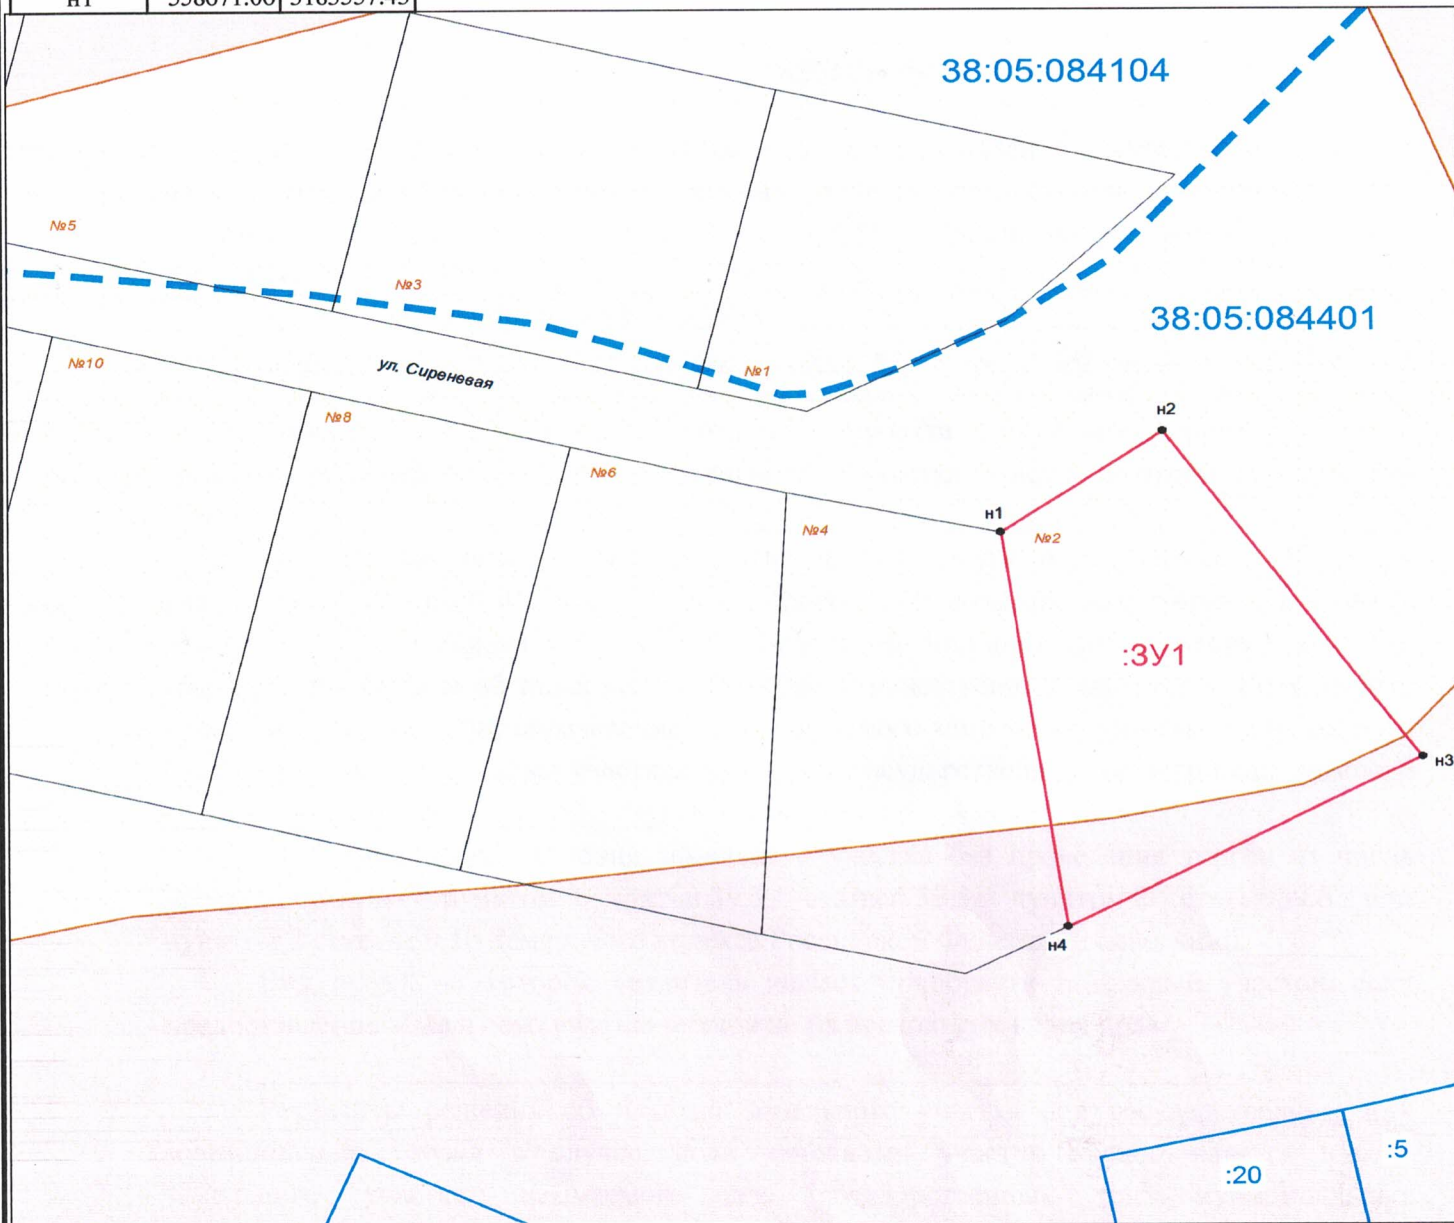

Масштаб 1 : 1 000

Условные обозначения:

:178

- кадастровый номер земельного участка

:3У1

- обозначение земельного участка

- граница земельного участка, установленная при проведении кадастровых работ

38:05:040105

- номер кадастрового квартала

- граница кадастрового квартала

● н1


- характеристическая точка границы земельного участка и её номер

№ 32

- номер земельного участка



- Зона с особыми условиями использования территории (зона затопления с. Самара: 38:05-6.383)

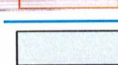

- границы земельных участков, установленные в соответствии с ФЗ, включенные в ГКН

- Охранная зона инженерных коммуникаций: ВЛ-0.4 кВ (реестровый номер 38:05-6.38)