

Утверждена

Постановлением администрации Зиминского районного  
муниципального образования

от \_\_\_\_\_ № \_\_\_\_\_

### Схема расположения земельного участка на кадастровом плане территории

Условный номер земельного участка:


:3У1

Площадь земельного участка:

2000 кв.м.

Система координат: МСК-38, зона 3

№ хар-ных точек границ	координаты, м	
	X	Y
н1	558676.61	3183530.61
н2	558671.06	3183557.43
н3	558616.56	3183565.73
н4	558609.96	3183552.82
н5	558615.68	3183527.25
н1	558676.61	3183530.61

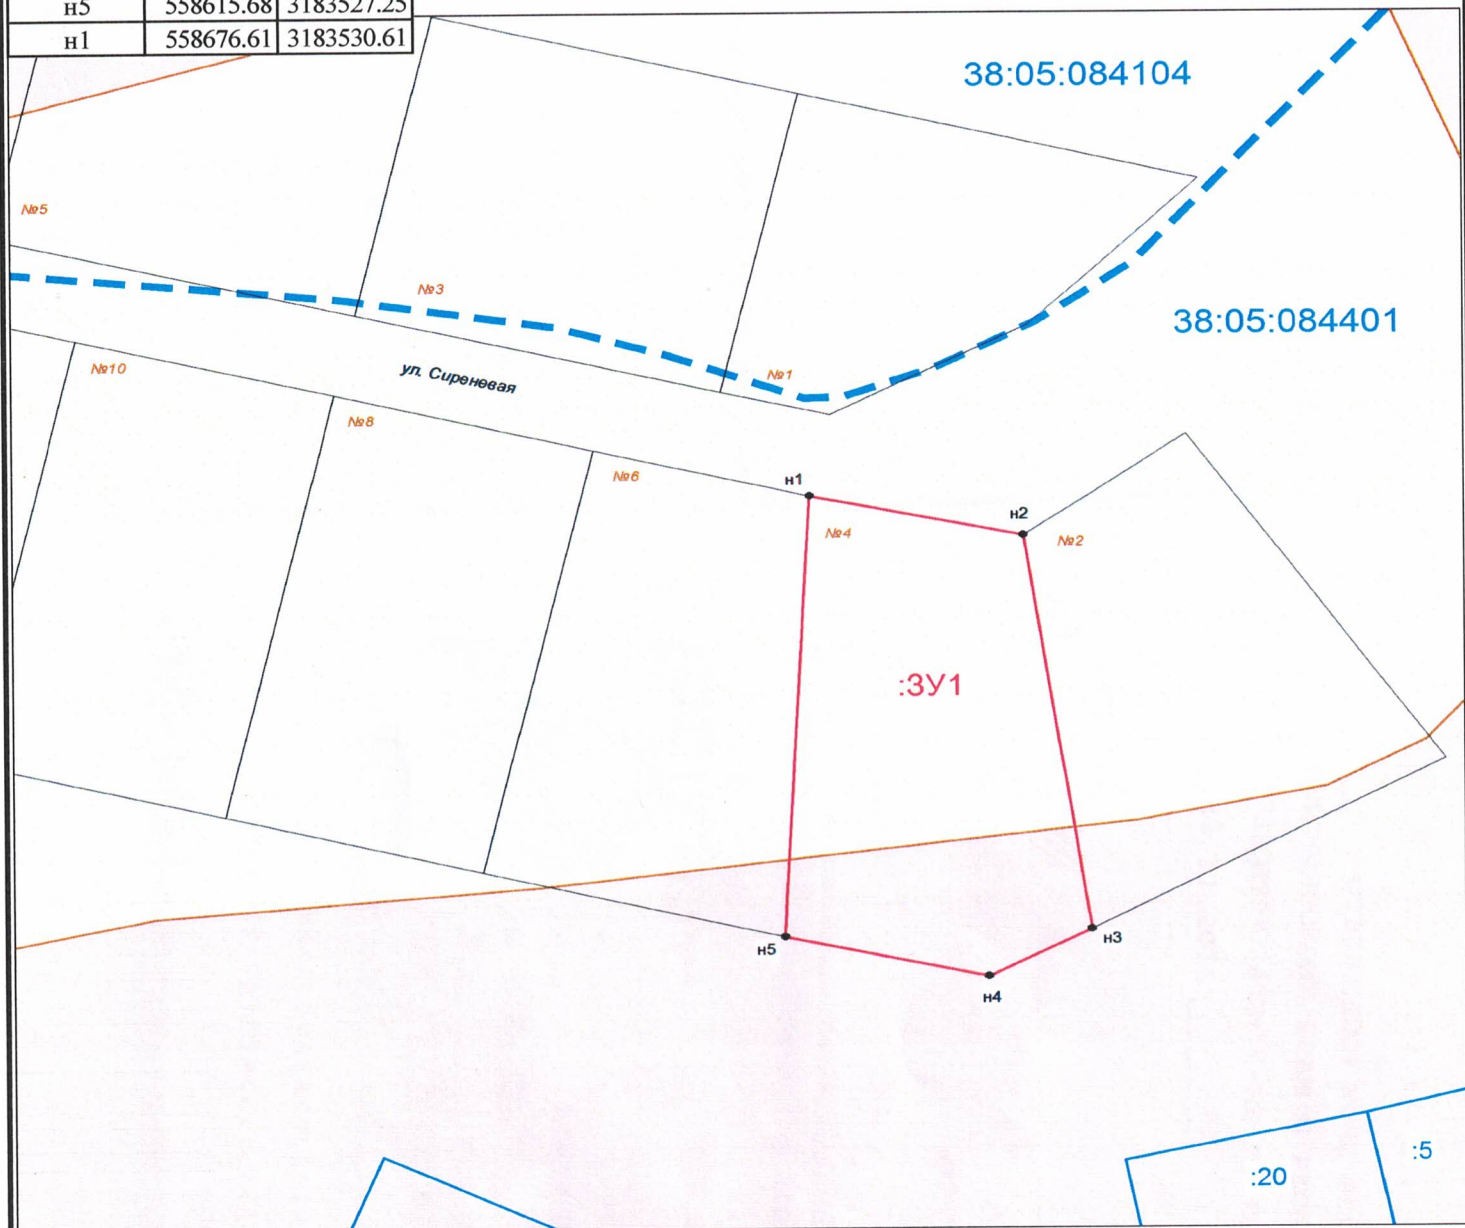

Масштаб 1 : 1 000

#### Условные обозначения:

:178

- кадастровый номер земельного участка

:3У1

- обозначение земельного участка

- граница земельного участка, установленная при проведении кадастровых работ

38:05:040105

- номер кадастрового квартала

• н1

- характерная точка границы земельного участка и её номер

- Зона с особыми условиями использования территории (зона затопления с. Самара: 38:05-6.383)

- границы земельных участков, установленные в соответствии с ФЗ, включенные в ГКН

- Охранная зона инженерных коммуникаций: ВЛ-0.4 кВ (реестровый номер 38:05-6.38)

--- граница кадастрового квартала

№ 32

- номер земельного участка