

Утверждена

Постановлением администрации Зиминского районного
муниципального образования

от _____ № _____

Схема расположения земельного участка на кадастровом плане территории

Условный номер земельного участка:


:3У1

Площадь земельного участка:

2000 кв.м.

Система координат: МСК-38, зона 3

| № хар-ных точек границ | координаты, м | |
|------------------------|---------------|------------|
| | X | Y |
| н1 | 558683.09 | 3183503.52 |
| н2 | 558676.61 | 3183530.61 |
| н3 | 558615.68 | 3183527.25 |
| н4 | 558624.74 | 3183489.52 |
| н1 | 558683.09 | 3183503.52 |

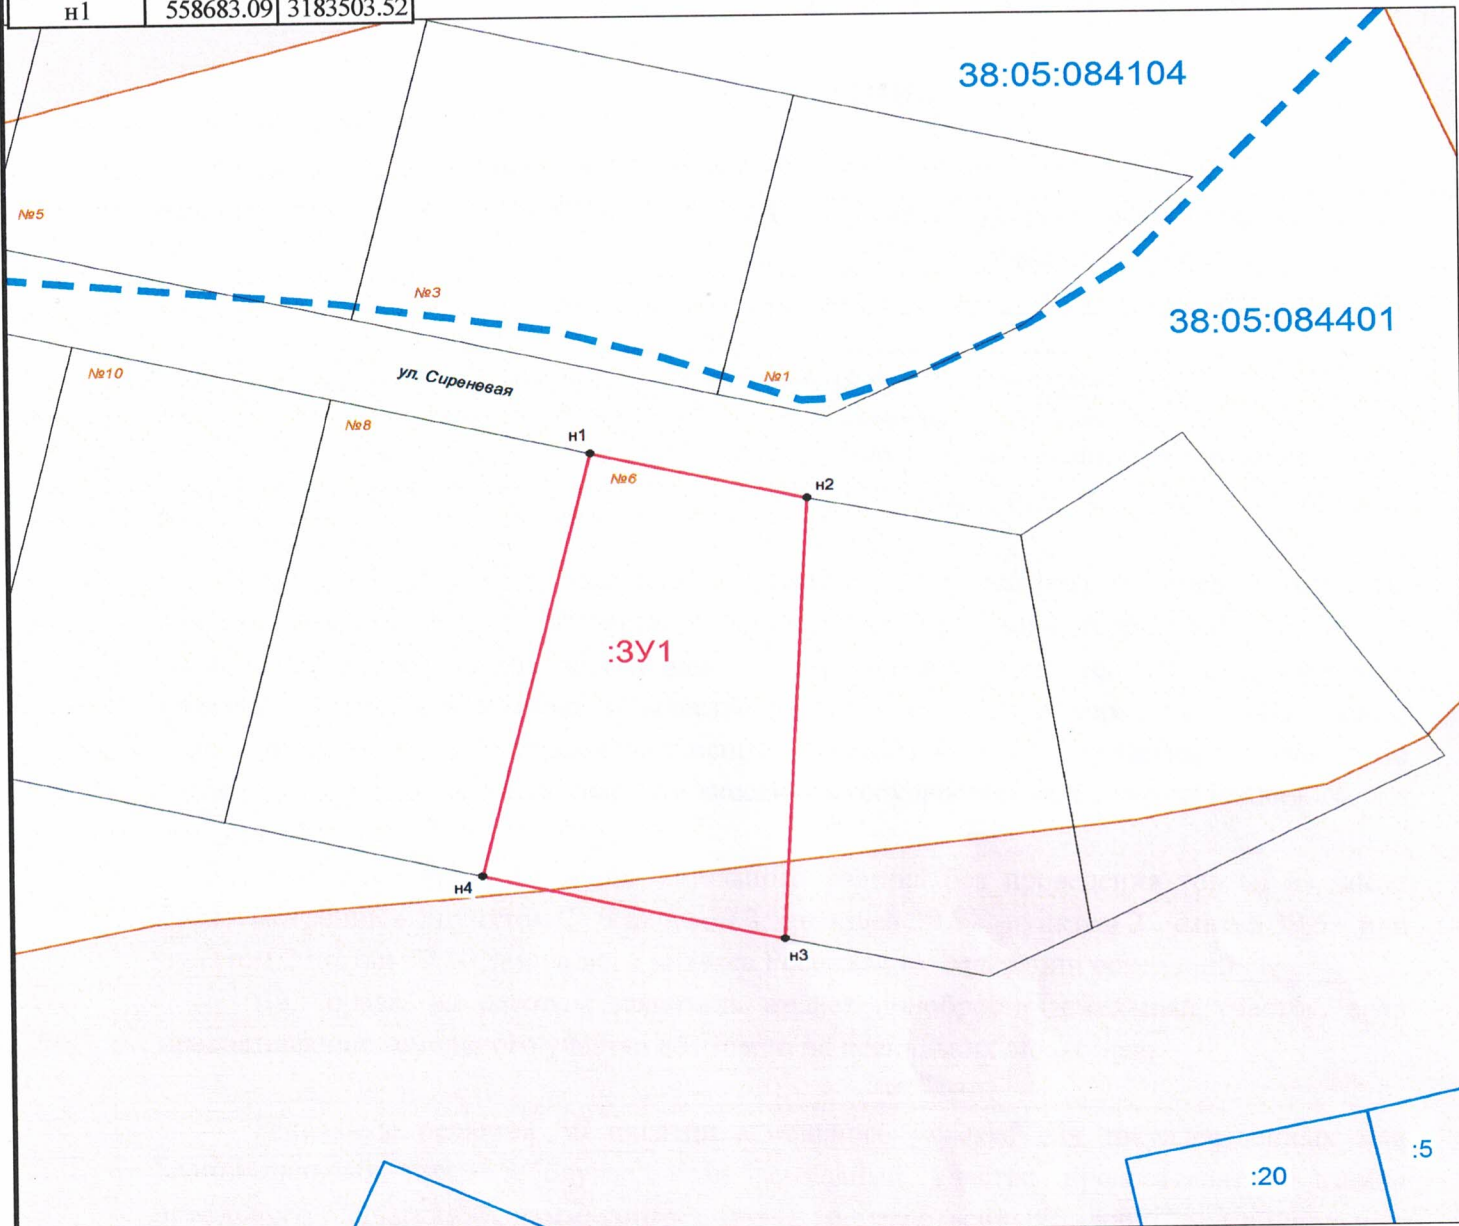

Масштаб 1 : 1 000

Условные обозначения:

:178

- кадастровый номер земельного участка

:3У1

- обозначение земельного участка

- граница земельного участка, установленная при проведении кадастровых работ

38:05:040105

- номер кадастрового квартала

- - - - - граница кадастрового квартала

● н1


- характеристическая точка границы земельного участка и её номер

№ 32

- номер земельного участка



- Зона с особыми условиями использования территории (зона затопления с. Самара: 38:05-6.383)

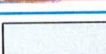

- границы земельных участков, установленные в соответствии с ФЗ, включенные в ГКН

- Охранная зона инженерных коммуникаций: ВЛ-0.4 кВ (реестровый номер 38:05-6.38)