

Утверждено

Постановлением администрации Зиминского районного  
муниципального образования

от \_\_\_\_\_ № \_\_\_\_\_

### Схема расположения земельного участка на кадастровом плане территории


Условный номер земельного участка: :3У1

Площадь земельного участка:

3112 кв. м.

Система координат: МСК-38, зона 3

обозначение характерных точек границ	координаты, м	
	X	Y
н1	567309.25	3179431.77
н2	567327.25	3179411.75
н3	567352.81	3179432.58
н4	567368.71	3179444.54
н5	567391.99	3179419.19
н6	567395.15	3179415.82
н7	567412.01	3179427.36
н8	567399.52	3179440.88
н9	567388.47	3179453.69
н10	567376.38	3179467.12
н11	567365.34	3179481.22
н12	567363.25	3179482.49
н13	567358.44	3179476.01
н14	567355.87	3179478.32
н15	567351.50	3179473.95
н16	567343.61	3179466.54
н17	567325.37	3179448.70
н18	567313.75	3179438.01
н19	567313.48	3179436.29
н1	567309.25	3179431.77

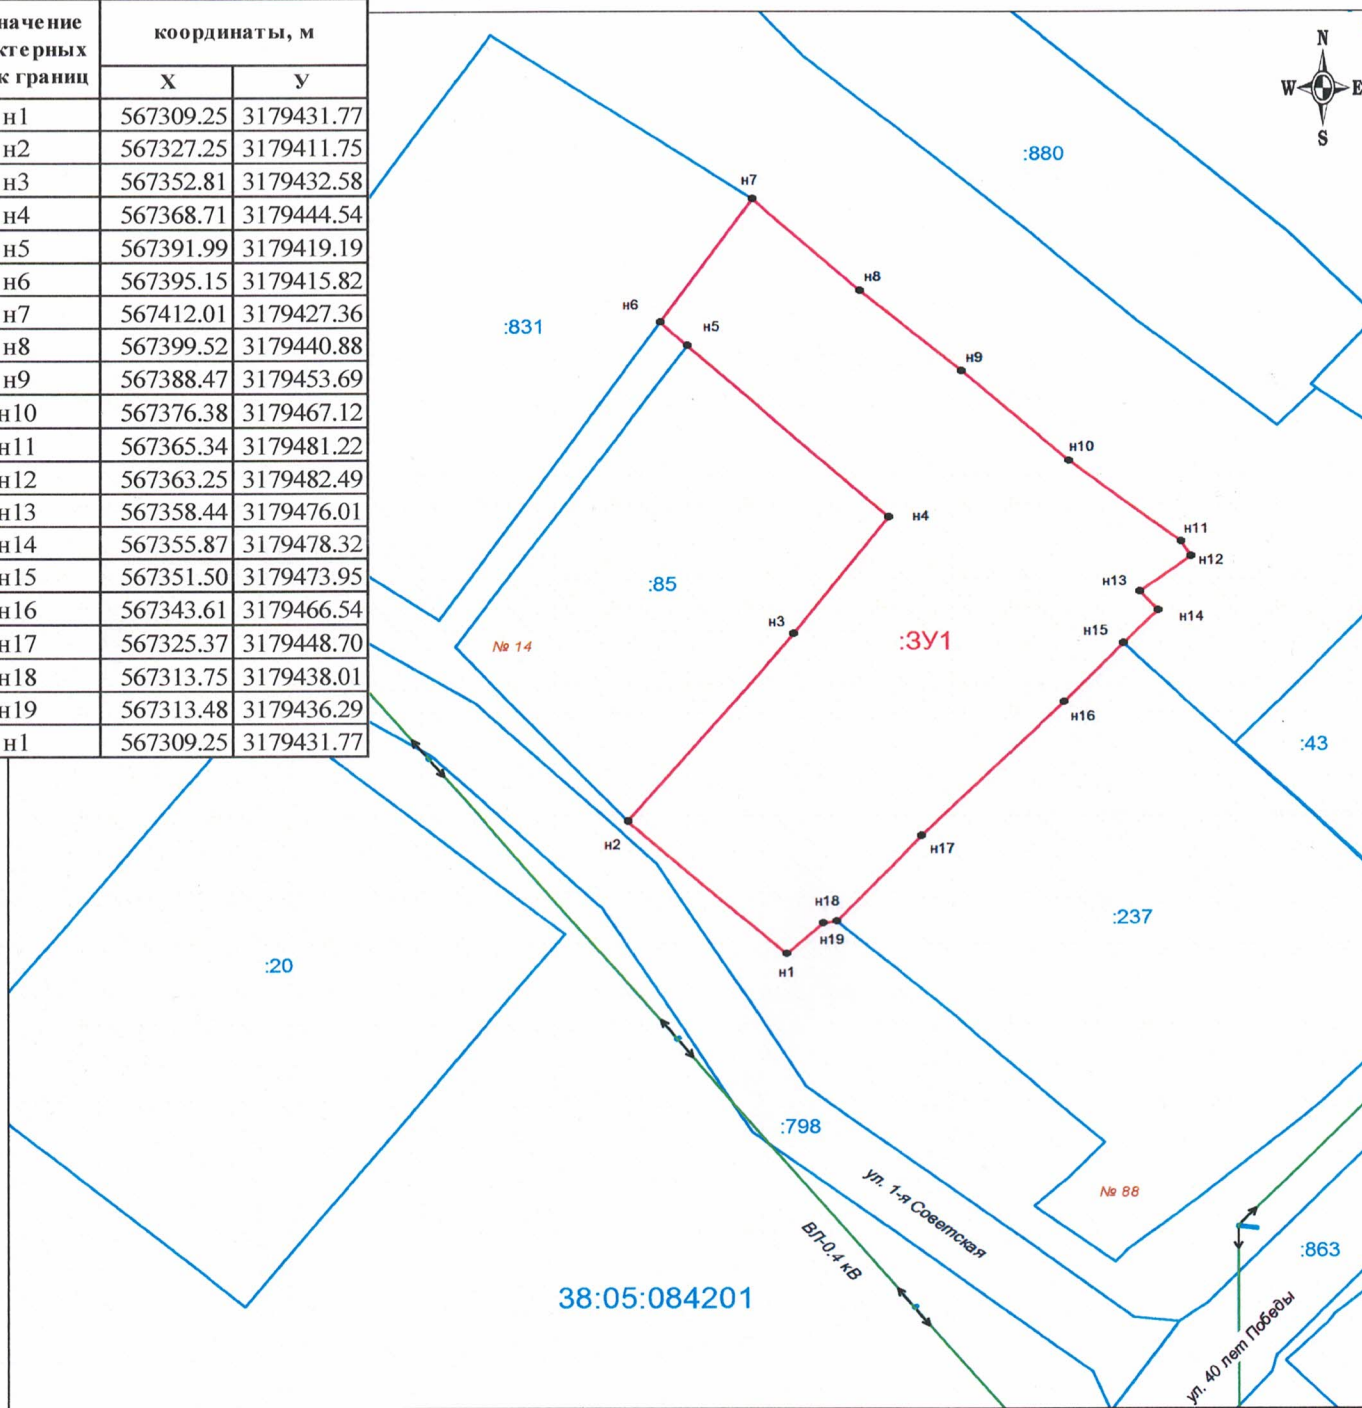

Масштаб 1 : 1 000

Условные обозначения:

- :178** - кадастровый номер земельного участка
- :3У1** - обозначение земельного участка
- - граница земельного участка, установленная при проведении кадастровых работ
- - граница кадастрового квартала
- 38:05:040105** - номер кадастрового квартала
- н1** - характерная точка границы земельного участка и её номер
- - границы земельных участков, установленные в соответствии с федеральным законодательством, включенные в ГКН
- № 32** - номер земельного участка