

Утверждено


Постановлением администрации Зиминского районного  
муниципального образования

от \_\_\_\_\_ № \_\_\_\_\_

### Схема расположения земельного участка на кадастровом плане территории

Условный номер земельного участка: :3У1  
Площадь земельного участка: 1635 кв. м.  
Система координат: МСК-38, зона 3

обозначение характерных точек границ	координаты, м	
	X	Y
н1	569023.90	3180983.83
н2	569044.79	3181005.37
н3	569005.67	3181043.32
н4	568984.78	3181021.78
н1	569023.90	3180983.83

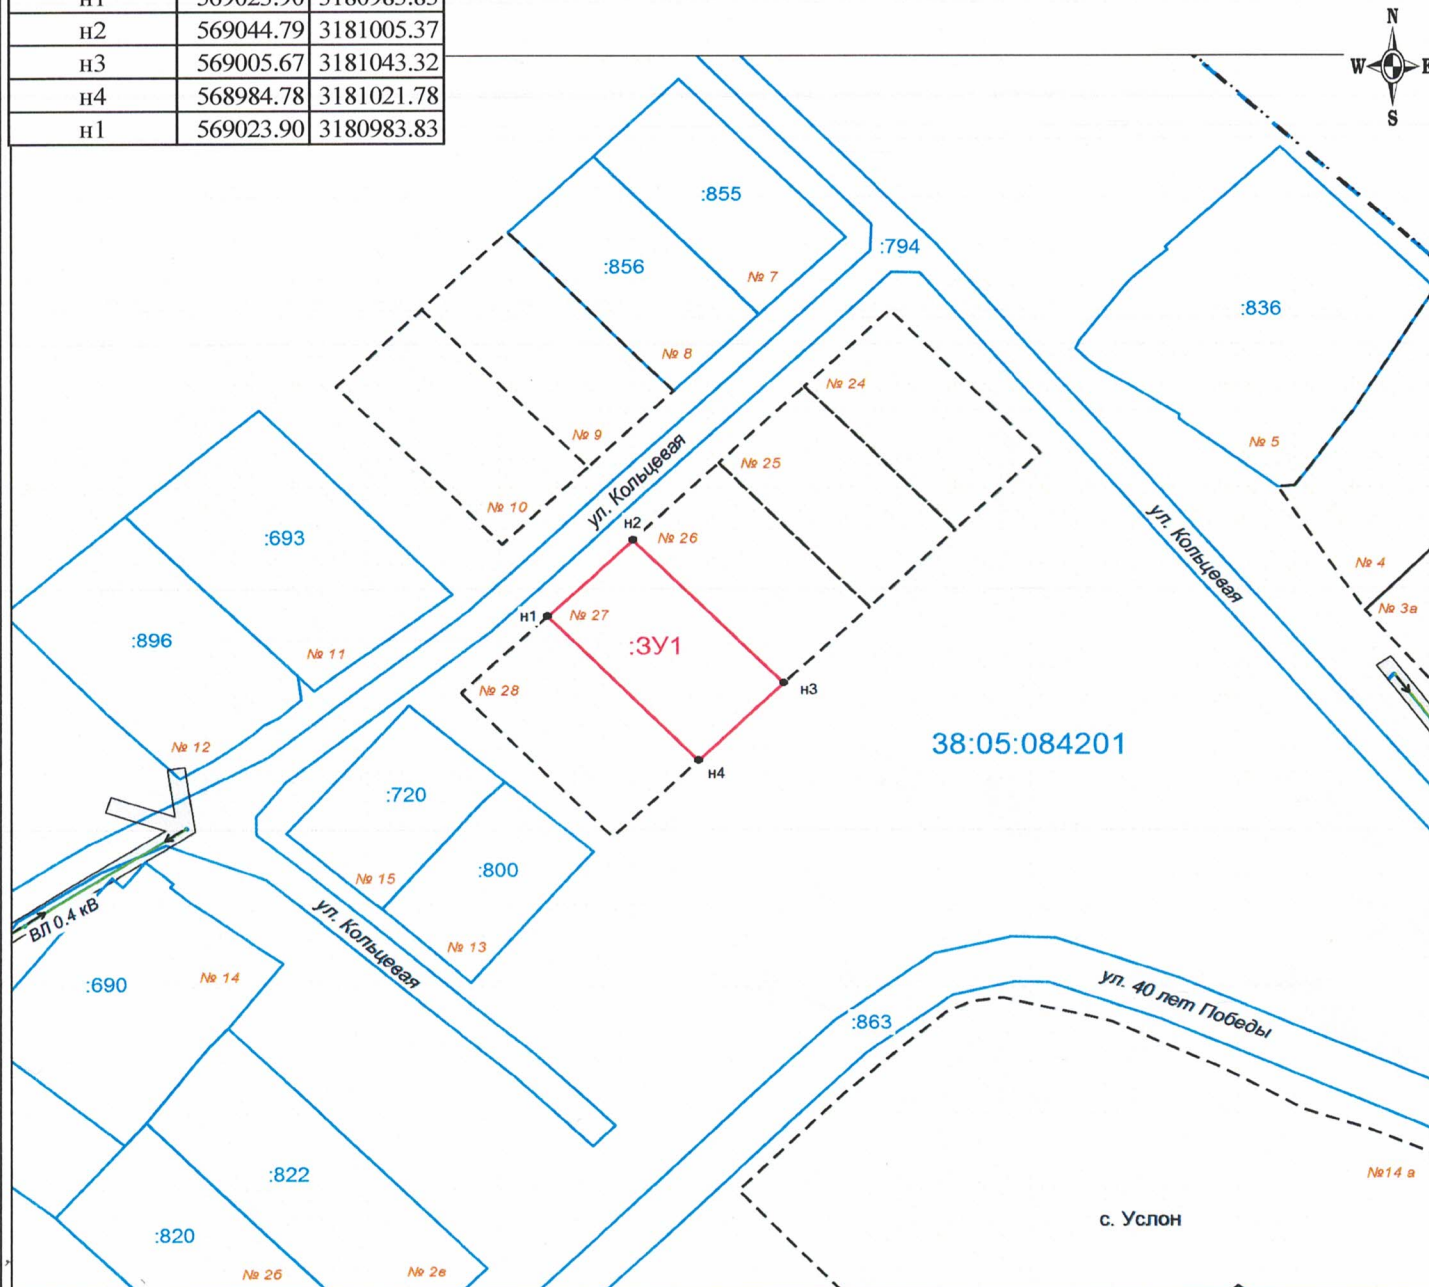

Условные обозначения:

Масштаб 1 : 2 000

- :178** - кадастровый номер земельного участка
- :3У1** - обозначение земельного участка
- - граница земельного участка, установленная при проведении кадастровых работ
- - -** - граница кадастрового квартала
- 38:05:040105** - номер кадастрового квартала
- н1** - характерная точка границы земельного участка и её номер
- - границы земельных участков, установленные в соответствии с федеральным законодательством, включенные в ГКН
- - - - -** - Граница населенного пункта с. Услон