

Утверждено

Постановлением администрации Зиминского районного
муниципального образования

от _____ № _____

Схема расположения земельного участка на кадастровом плане территории

Условный номер земельного участка:


:3У1

Площадь земельного участка:

1635 кв. м.

Система координат: МСК-38, зона 3

обозначение характерных точек границ	координаты, м	
	X	Y
н1	569003.01	3180962.30
н2	569023.90	3180983.83
н3	568984.78	3181021.78
н4	568963.89	3181000.25
н1	569003.01	3180962.30

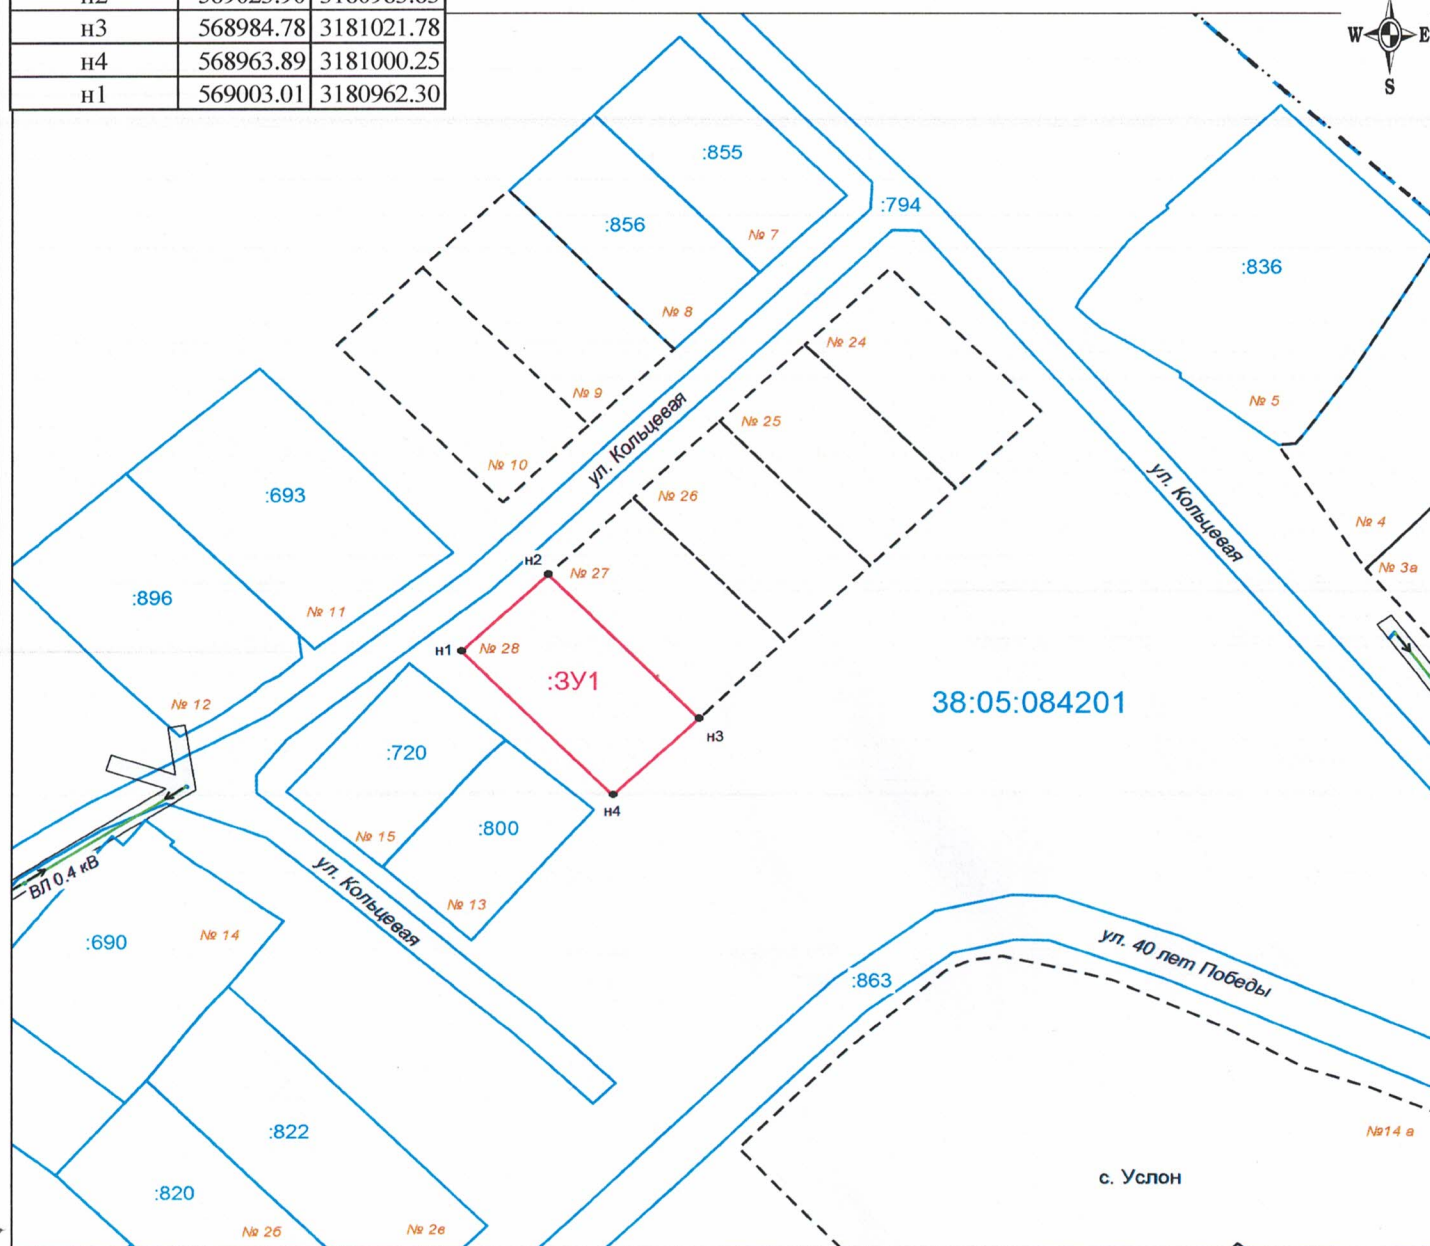

Условные обозначения:

Масштаб 1 : 2 000

:178

- кадастровый номер земельного участка

:3У1

- обозначение земельного участка

- граница земельного участка, установленная при проведении кадастровых работ

- граница кадастрового квартала

38:05:040105 - номер кадастрового квартала

● н1 - характерная точка границы земельного участка и её номер

- границы земельных участков, установленные в соответствии с федеральным законодательством, включенные в ГКН

- Граница населенного пункта с. Услон