Утверждена
Постановлением администрации Зиминского районного муниципального образования
от _____ № _____

Схема расположения земельного участка на кадастровм плане территории

Условный номер земельного участка: 38:05:085501:ЗУ1
Площадь земельного участка: 1596 кв.м.
Система координат: МСК-38, зона 3

обозначение характерных точек границ	координаты, м	
	X	У
1	2	3
н1	570733	181424
н2	570713	181448
н3	570673	181416
н4	570673	181416
н5	570678	181409
н6	570692	181392
н1	570733	181424

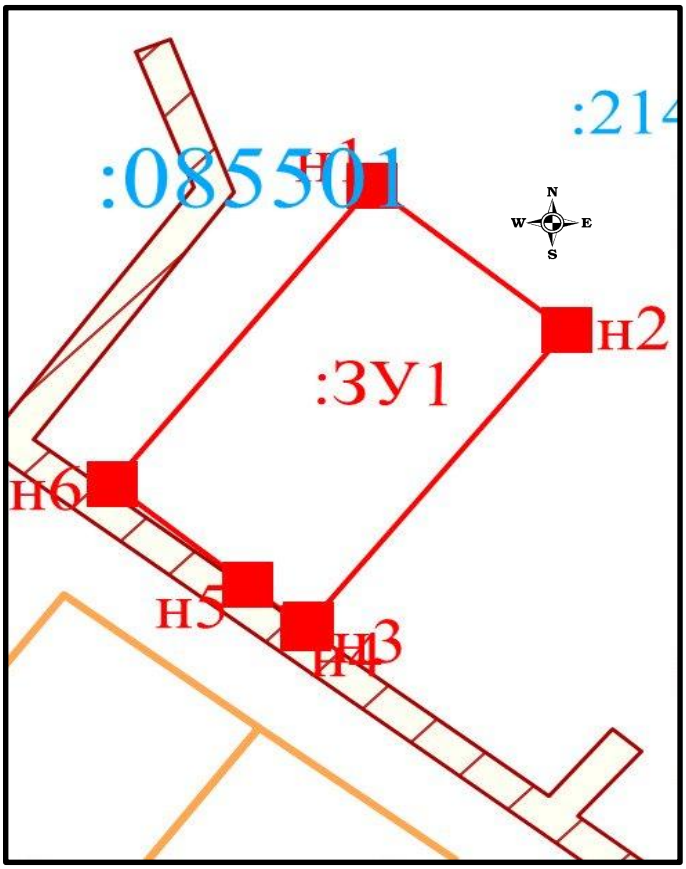

Масштаб 1:2000

Условные обозначения:

:ЗУ1 -обозначение земельного участка

-граница земельного участка, установленная при проведении кадастровых работ

н1 -поворотная точка земельного участка и её порядковый номер

:116 -кадастровый номер земельного участка

:050601 - номер кадастрового квартала

границы земельных участков, установленные в соответствии с федеральным законодательством, включенные в ЕГРН

границы земельных участков (ориентировочно)

охранная зона объектов электросетевого хозяйства и особых условий использования земельных участков устанавливается в соответствии с постановлением Правительства Российской Федерации от 24.02.2009г. № 160