УТВЕРЖДЕНА

Постановлением администрации Зиминского районного муниципального образования

от _____ г. № _____

Схема расположения земельного участка на кадастровом плане территории

Условный номер земельного участка: :ЗУ1

Площадь земельного участка: 4292 кв. м.

Система координат: МСК-38, зона 3

№ хар-ных точек границ	координаты, м	
	X	У
н1	567562.94	3179638.56
н2	567566.16	3179635.44
н3	567569.26	3179632.40
н4	567587.79	3179614.59
н5	567610.85	3179592.31
н6	567615.69	3179591.66
н7	567618.30	3179591.83
н8	567656.63	3179622.76
н9	567657.79	3179627.88
н10	567612.13	3179675.22
н11	567609.28	3179678.84
н12	567585.19	3179657.31
н1	567562.94	3179638.56

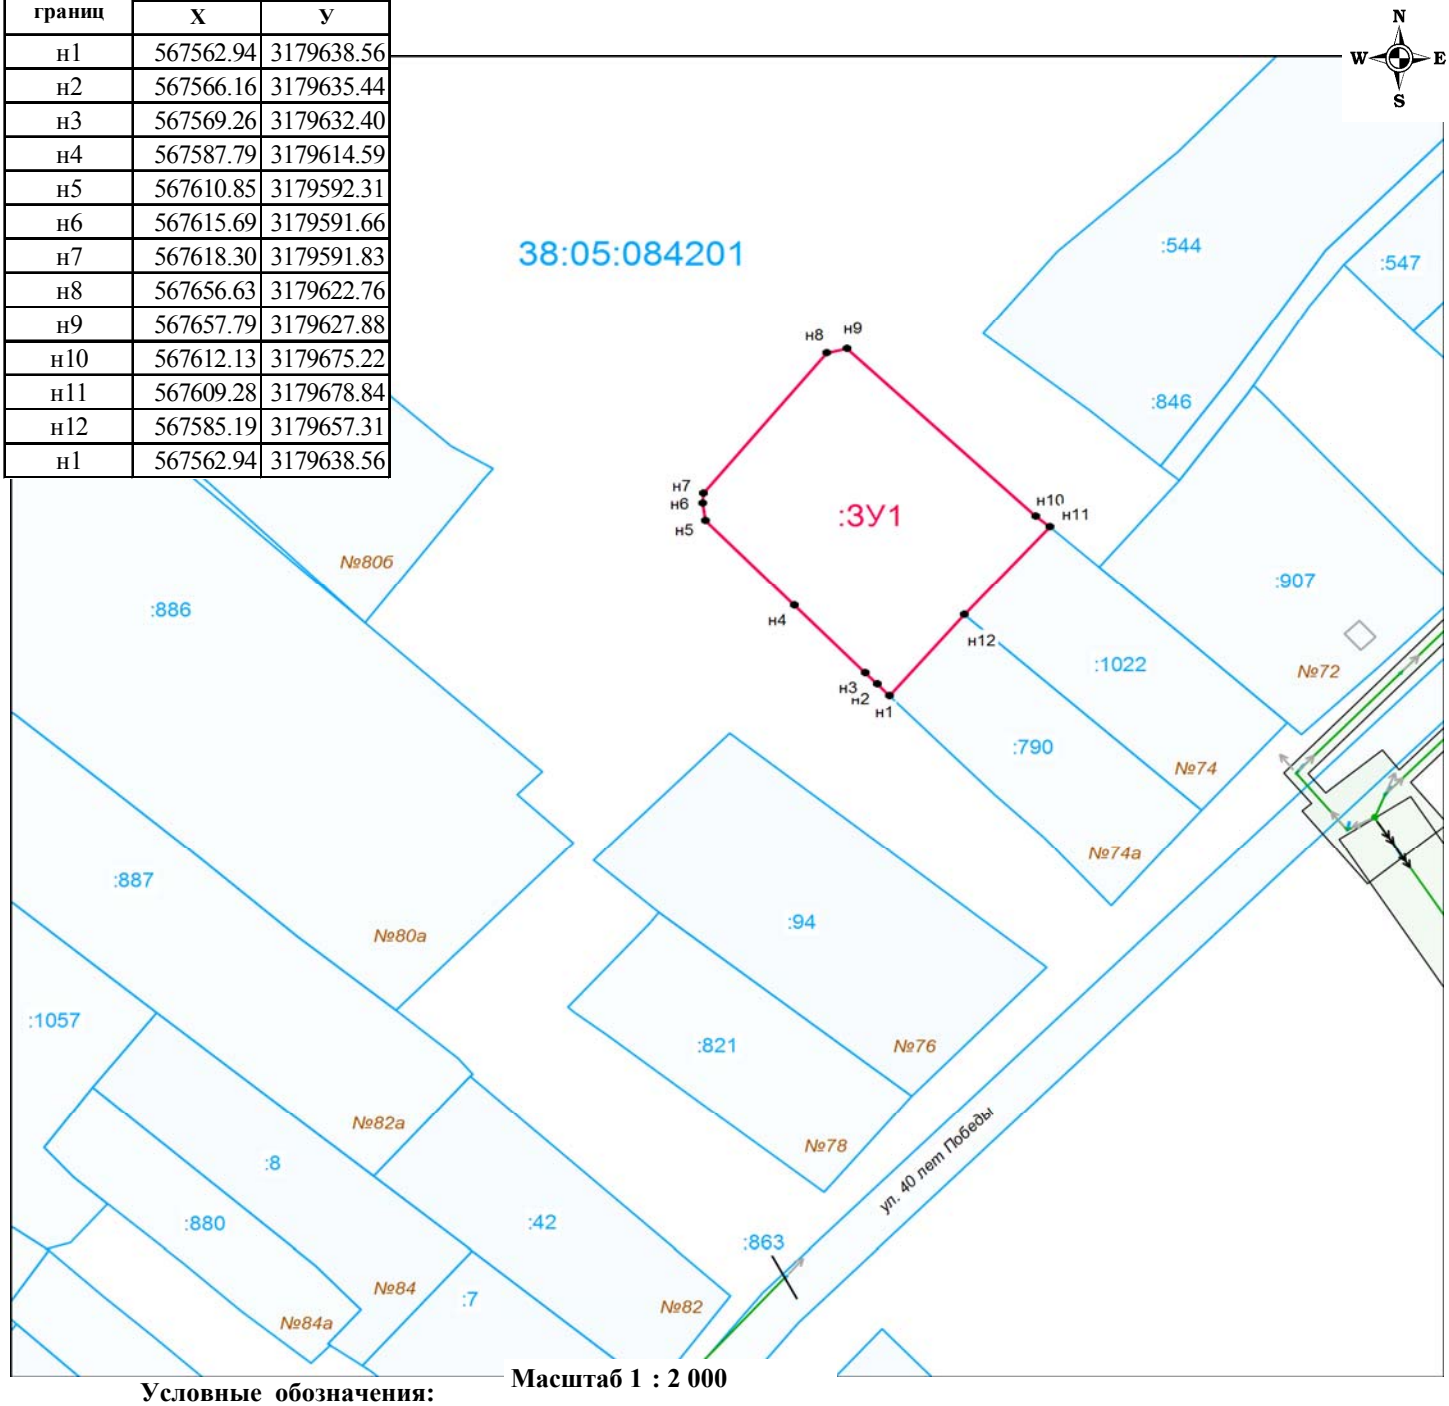

Масштаб 1 : 2 000

Условные обозначения:

:ЗУ1 - обозначение земельного участка

- граница земельного участка, установленная при проведении кадастровых работ

• н1 - поворотная точка земельного участка и ее порядковый номер

:178 - кадастровый номер земельного участка

- границы земельных участков, установленные в соответствии с ФЗ, включенные в ЕГРН

:050203 - номер кадастрового квартала

- граница кадастрового квартала

№ 32 - номер земельного участка

:Т/п1 – обозначение территории, включаемой в состав земельного участка, образуемого в результате перераспределения земель, находящихся в государственной или муниципальной собственности